

# **Bilag 1**

# Brund Kjelstrup Grøft

## Bilag 1 - Nuværende forhold



- Terræn højre
- Terræn venstre
- Opmålt vandspejl
- Vandløbsbund

Kote i m DVR90 1:25



# **Bilag 2**


# Skiveren Nord

## Bilag 2 - Nuværende forhold



- Terræn højre
- Terræn venstre
- Opmålt vandspejl
- Vandløbsbund

Kote i m DVR90 1:25

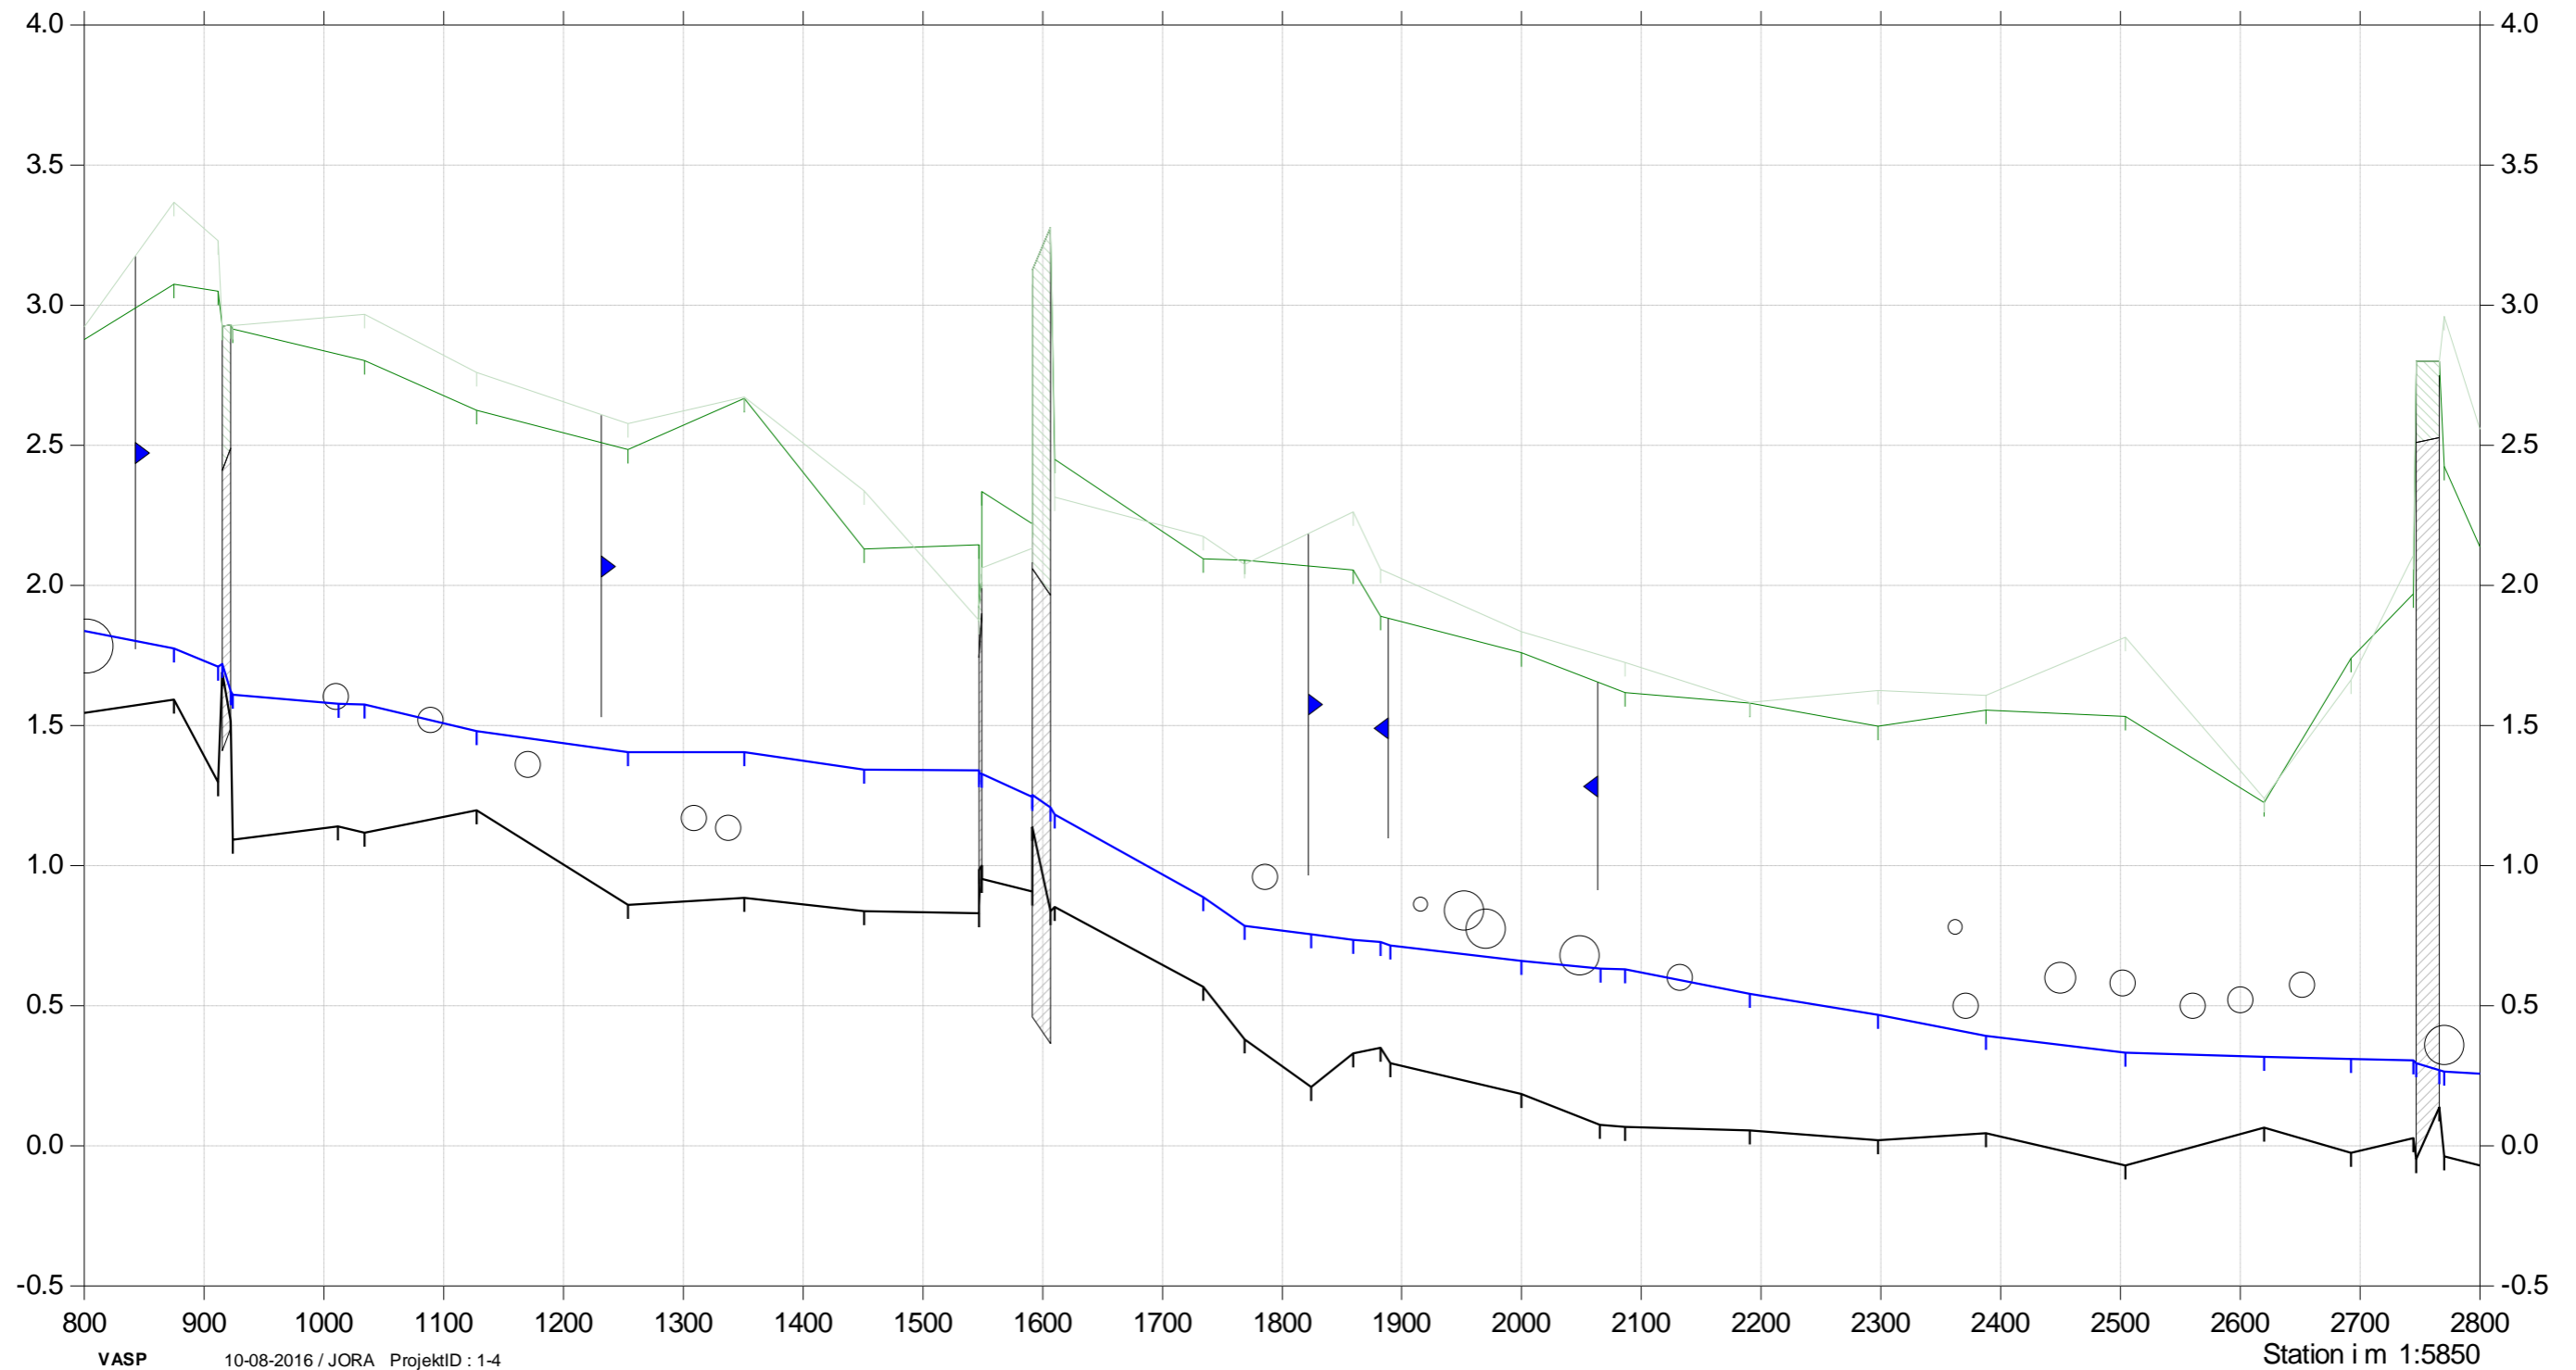







# **Bilag 3**



THISTED KOMMUNE

Titel: - Bilag 3  
Rekviert: - Thisted kommune  
Vor ref.: - KKN  
Udført af: - TSJE  
Dato: - 14.07.2016  
KS udført af: - JORA
 
## Signaturforklaring


-  Ref. 584
-  Thy-Mors Energi
-  Thisted Vand
-  Global Connect
-  Fiber Backbone
-  TDC

0 240 480 960  
Meter

## Ledningsoplysninger

# ALECTIA

ALECTIA - Skanderborgvej 190 - DK-8260 Viby J  
Tel.: +45 8819 1000 - Fax: +45 8819 1001 - [www.ALECTIA.com](http://www.ALECTIA.com)

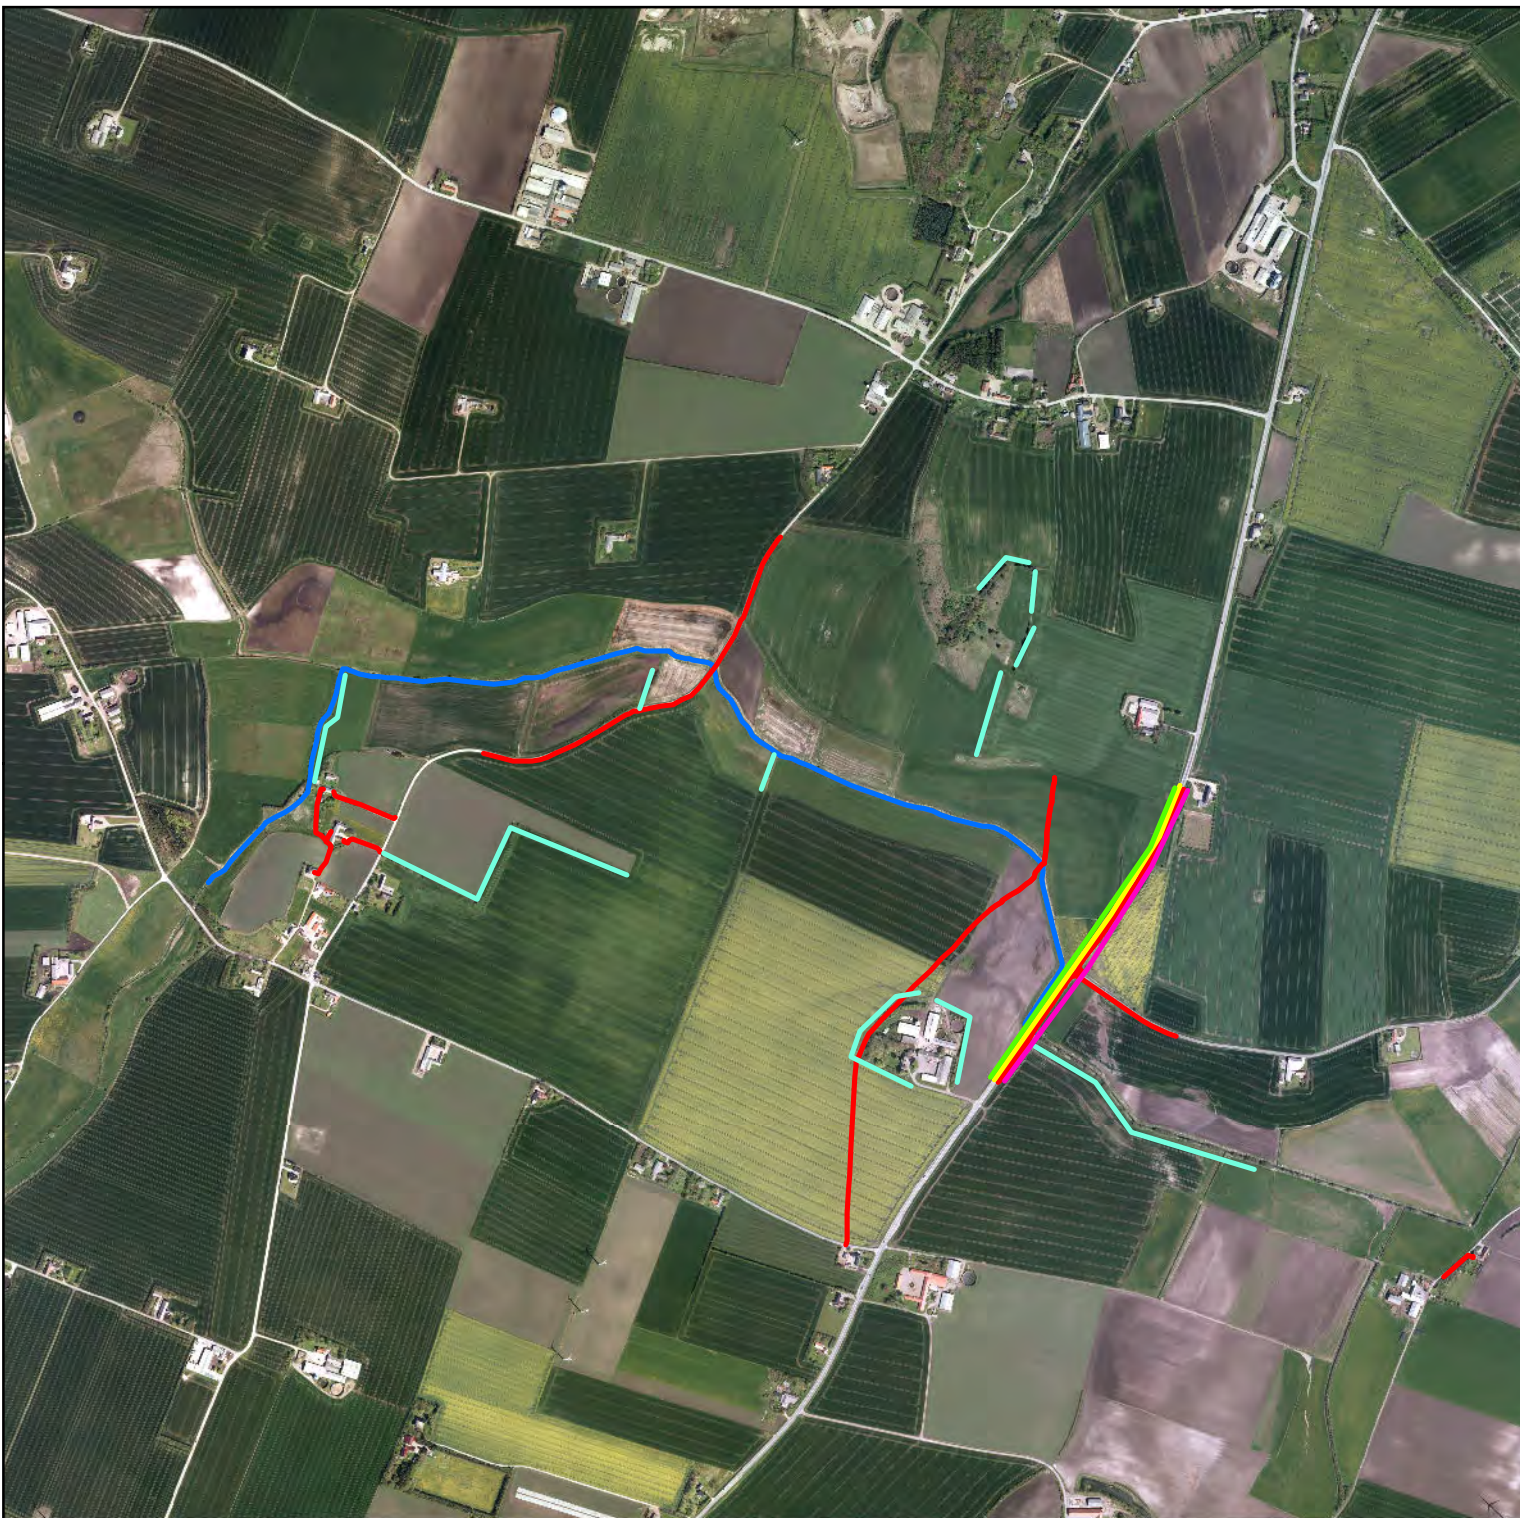

# **Bilag 4**



THISTED KOMMUNE

Titel: - Bilag 4  
Rekvirent: - Thisted kommune  
Vor ref.: - KKN  
Udført af: - JORA  
Dato: - 11.08.2016  
KS udført af: - NONE


## Signaturforklaring

-  Tilløb højre
-  Tilløb venstre
-  Fjerne overkørsel
-  Adgangspunkter
-  Opfyldning af skyllehul
-  Gydebanke
-  Indsatsstrækning

0 145 290 580  
Meter

# ALECTIA

ALECTIA - Skanderborgvej 190 - DK-8260 Viby J  
Tel.: +45 8819 1000 - Fax: +45 8819 1001 - www.ALECTIA.com

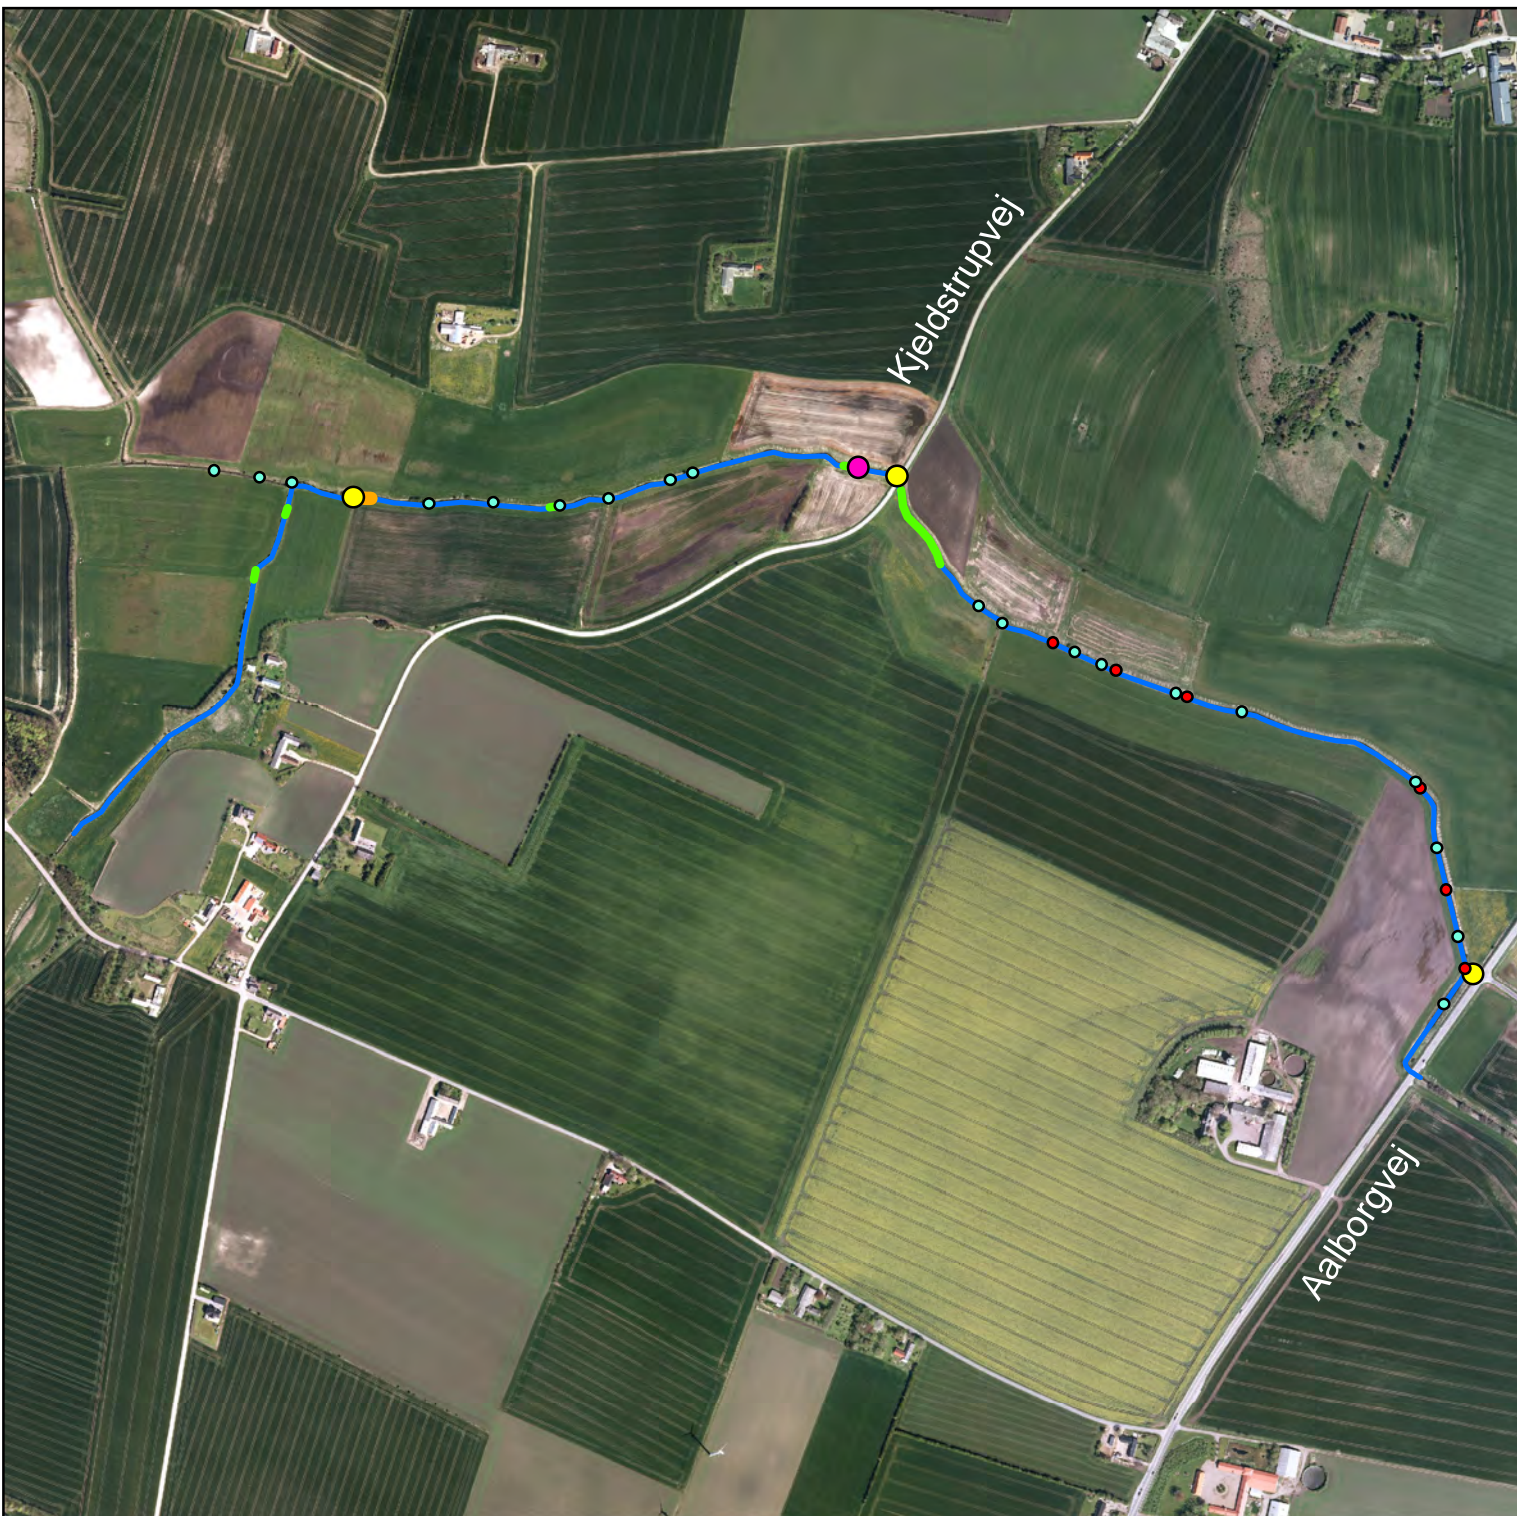



# **Bilag 5**


# Brund Kjelstrup Grøft

## Bilag 5 - Projekterede forhold



- Terræn højre
- Terræn venstre
- Opmålt bund
- Projekteret bund
- Modelleret vandspejl - projekteret
- Modelleret vandspejl - nuværende

Kote i m DVR90 1:25

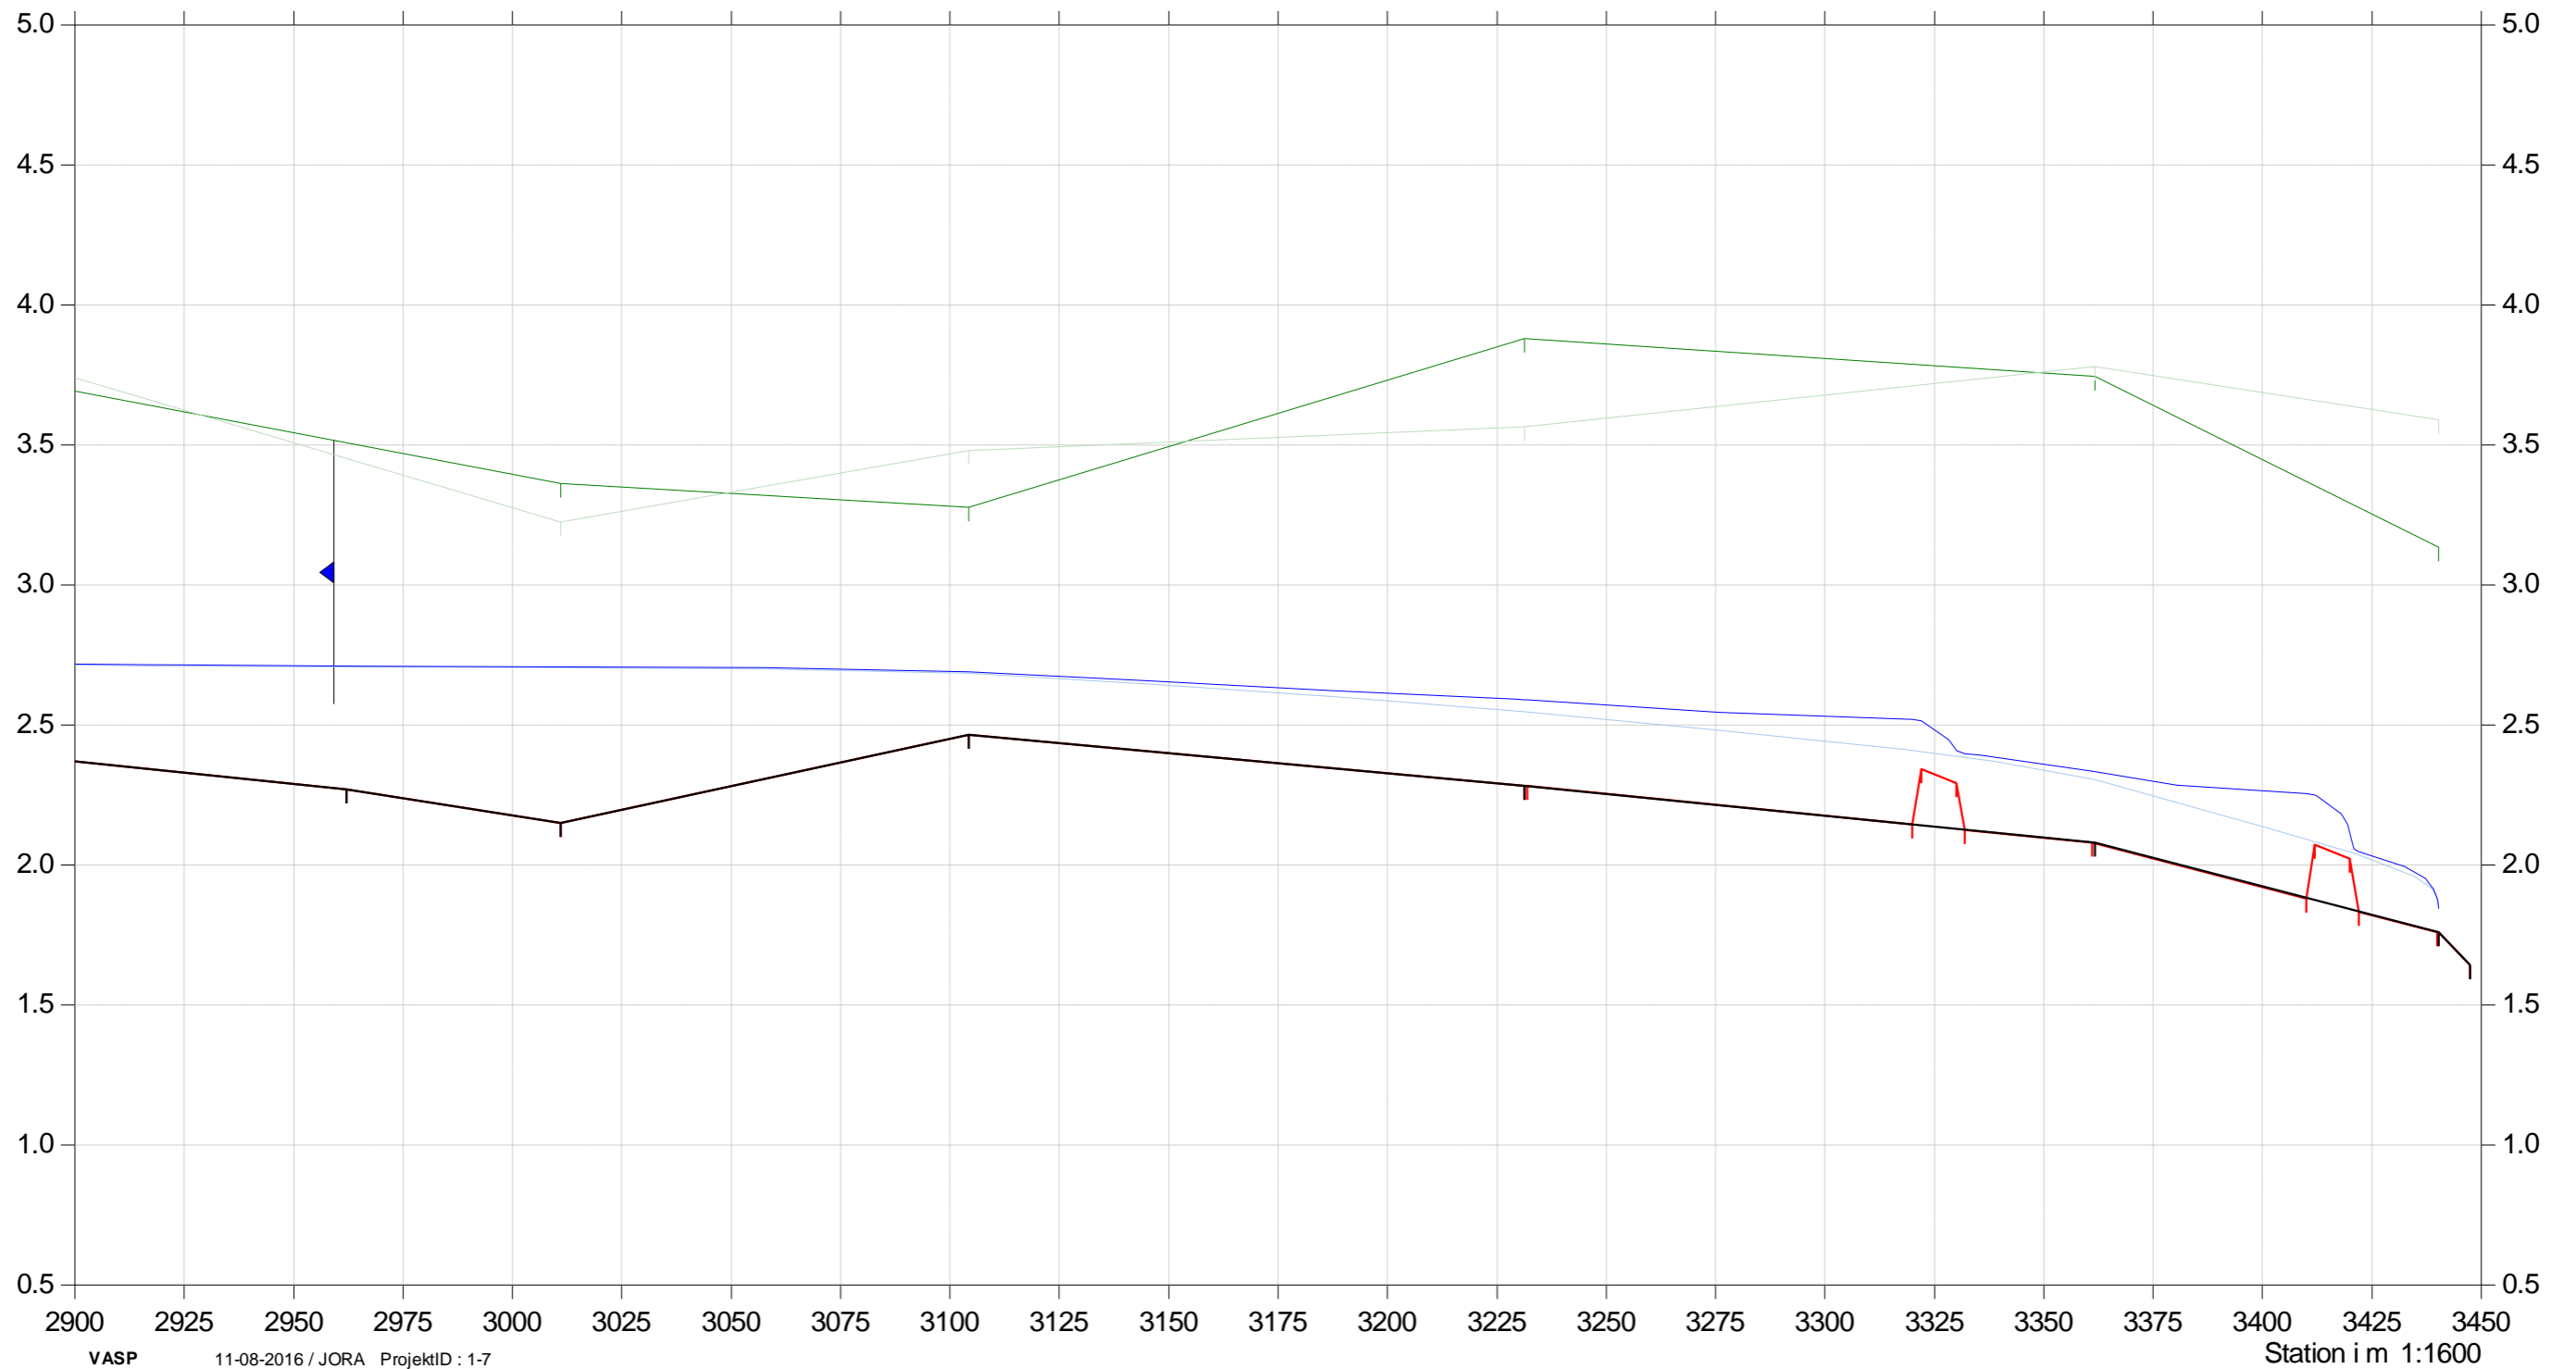

# **Bilag 6**

# Skiveren Nord

## Bilag 6 - Projekterede forhold



- Terræn højre
- Terræn venstre
- Opmålt bund
- Projekteret bund
- Modelleret vandspejl - projekteret
- Modelleret vandspejl - opmåling

Kote i m DVR90 1:25

