



THISTED KOMMUNE

Nedsivningstilladelse

Tilladelse til nedsivning af overfladevand i nedsivningsbassin på Stenbjergvej 71, Sundby, 7752 Snedsted, matr.nr. 2f, Sundby By, Stagstrup
Sundby Thy Autoophug og Produktforretning ApS

Gyldig fra d. 04.04.2025

Tilladelse til nedsivning af overfladevand

Thisted Kommune meddeler hermed tilladelse til nedvisning af overfladevand i nedsivningsbassin fra Sundby Thy Autoophug og Produktforretning ApS på Stenbjergvej 71, Sundby, 7752 Snedsted, matr.nr. 2f, Sundby By, Stagstrup.

Tilladelsen meddeles i henhold til miljøbeskyttelseslovens § 19 og spildevandsbekendtgørelsens § 39.

Nedsivningsanlægget er omfattet af bilag 2 i miljøvurderingsloven pkt. 10g "Dæmninger og andre anlæg til opstuvning eller varig oplagring af vand (projekter, som ikke er omfattet af bilag 1)", og der er derfor foretaget en VVM-screening af det samlede projekt.

Thisted Kommune har på baggrund af VVM-screeningen vurderet, at projektet ikke vil kunne påvirke miljøet væsentligt og derfor ikke er VVM-pligtigt. VVM-screeningen er meddelt som en særskilt afgørelse den 31. marts 2025.

Sundby Thy Autoophug og Produktforretning ApS afvander eksisterende 2.100 m² oplagsplads til skrothjørn til eksisterende nedsivningsbassin med et overfladeareal på 550 m².

Virksomheden har ansøgt om yderligere meraflledning af overfladevand fra 5.304 m² ny oplagsplads til skrotbiler til nedsivning i eksisterende nedsivningsbassin. Bassinet udvides fra et overfladeareal på 550 m² til 870 m². Thisted Kommune vurderer, at meraflledningen udgør en væsentlig ændring, der kræver fornyet nedsivningstilladelse efter spildevandsbekendtgørelsens § 65.

Tilladelsen erstatter nedsivningstilladelse af den 18. januar 2021. Nedsivningstilladelsen af den 18. januar 2021 bortfalder derfor med denne tilladelse.

Vilkår

Tilladelsen meddeles på baggrund af nedenstående vilkår, samt forudsætningerne beskrevet i ansøgningens materiale.

Generelt

1. Tilladelsen er gældende fra dags dato.
2. Tilladelsen bortfalder, hvis den ikke er taget i brug inden 3 år.
3. Der må kun ledes overfladevand fra 7.404 m² overfladeareal til nedsivningsbassin.
4. Nedsivningsanlægget skal dimensioneres til at kunne håndtere en 10 års dimensionsgivende regnhændelse med sikkerhedsfaktor 1,4. Opstuvning af overfladevand på egen grund kan medregnes som en del af nedsivningsanlægget.
5. Ved uheld og spild, der kan medføre en øget risiko for nedsivning af forurenende stoffer, skal dette straks indberettes til Thisted Kommune. Ved akutte miljøuheld kontaktes beredskabet på 112.
6. Hvis der opstår begrundet mistanke om jordforurening som følge af nedsivningen, kan Thisted Kommune kræve, at der bliver lavet en jordforureningsundersøgelse, og at forurenede jord afgraves og bortskaffes efter gældende regler.

Indretning og drift

7. Overfladevandet må ikke indeholde andre stoffer, end hvad der sædvanligt tilføres regnvandet i forbindelse med afstrømning på veje, parkeringspladser mv. eller have en væsentlig anden sammensætning. Regnvandet må for eksempel ikke indeholde algefjerner, ukrudtsbekæmpelsesmidler med videre.
8. Nedsivningsanlægget skal placeres i en afstand fra bygninger, bygningsdele, skel og veje således bortledning, nedsivning eller vandansamling ikke medfører risiko for skader eller andre ulemper herpå.
9. Nedsivningsanlægget skal placeres i en afstand fra andre nedsivningsanlæg til tag- og overfladevand og nedsivningsanlæg til husspildevand således, at nedsivningen ikke medfører forsumpning af nedsivningsarealer.

10. Nedsivningsanlægget skal dimensioneres, placeres og udføres således, at der ikke opstår overfladisk afstrømning, overfladegener eller gener i øvrigt.
11. Nedsivningsanlægget skal tilsås eller beplantes med hertil egnede planter. Beplantningen skal vedligeholdes efter behov.
12. Bunden af nedsivningsanlægget skal ligge mindst 1 meter over højeste grundvandsstand.
13. Efter etablering af anlægget skal der fremsendes en færdigmelding for udført arbejde til Thisted Kommune. Færdigmeldingen skal indeholde kloakplan- og attest.
14. Overløb fra bassinet skal holdes på egen grund.
15. Der skal foretages inspektion af nedsivningsanlægget efter behov og mindst én gang årligt. Resultat af inspektionen skal føres i en driftsjournal. Opsamlingsvolumenet må ikke reduceres, og nedsivningsanlægget skal oprensnes efter behov.

Nedsivningsanlægget skal desuden oprensnes ekstraordinært, hvis der ved uheld er tilført forurenede stoffer.
16. Affald fra oprensning af nedsivningsanlægget skal bortskaffes efter anvisning fra Thisted Kommune.
17. Alt arbejdet skal udføres af en autoriseret kloakmester.

Sandfang

18. Overfladevandet skal passere en sandfangsbrønd, inden det ledes til nedsivningsanlægget. Afløb må ikke tages i brug før sandfang er etableret.
19. Der skal foretages inspektion af sandfang efter behov og mindst én gang årligt. Sandfanget skal renses efter behov og mindst én gang årligt. Hvis den opsamlede sandmængde er større end 75 % af kapaciteten, skal tømningshyppigheden for sandfanget øges.

Sandfang skal desuden tømmes ekstraordinært, hvis der ved uheld er tilført forurenede stoffer. Inden hver tømning skal sandmængden i sandfanget vurderes.
20. Sandfangmateriale skal bortskaffes efter anvisning fra Thisted Kommune.

Indretning og drift af afløb fra oplagsplads til skrotjern

21. Der skal etableres sandfang og olieudskiller på afløbet fra oplagspladsen til skrotjern inden afledning til nedsivningsbassin. Sandfang og udskiller skal dimensioneres og indrettes i henhold til Bilag A Thisted Kommunes retningslinjer for etablering og drift af sandfang og olieudskillere.
22. Olieudskiller og sandfang skal tømmes/renses efter behov og mindst én gang årligt. Olieudskiller og sandfang skal desuden tømmes ekstraordinært, hvis der ved spild er tilført forurenede stoffer.
23. Affaldet fra tømninger af sandfang og olieudskiller skal bortskaffes efter anvisningen fra Thisted Kommune.

Klagevejledning

Denne afgørelse er truffet efter § 19 i miljøbeskyttelsesloven. Ifølge lovens § 91 er det muligt at klage over kommunens afgørelse til Miljø- og Fødevareklagenævnet.

Klageberettigede er:

- Sundby Thy Autoophug og Produktforretning ApS
- Styrelsen for Patientsikkerhed, Tilsyn og Rådgivning Vest
- Myndigheder
- Enhver, der har individuel eller væsentlig interesse i sagens udfald samt
- visse landsdækkende og lokale

Hvis du ønsker at klage over afgørelsen, skal du klage til Miljø- og Fødevareklagenævnet. Du skal klage via Klageportalen, som du finder et link til på forsiden af [Nævnenes Hus](#). Der er også link til klageportalen fra [Borger.dk](#) og [Virk.dk](#). Du logger på [Borger.dk](#) eller [Virk.dk](#), ligesom du plejer, typisk med MitID eller NemID. Klagen sendes gennem Klageportalen til den myndighed, der har truffet afgørelsen.

Miljø- og Fødevareklagenævnet skal som udgangspunkt afvise en klage, der kommer uden om Klageportalen, hvis der ikke er særlige grunde til det. Hvis du ønsker at blive fritaget for at bruge Klageportalen, skal du sende en begrundet anmodning til Thisted Kommune. Kommunen videresender herefter anmodningen til Miljø- og Fødevareklagenævnet, som træffer afgørelse om, hvorvidt din anmodning kan imødekommes.

En klage er indgivet, når den er tilgængelig for Thisted Kommune i Klageportalen. Der er et gebyr for at indgive en klage på 900 kr. for private og 1800 kr. for virksomheder og organisationer. Du kan betale med betalingskort ved indgivelsen af klagen i Klageportalen. Gebyret tilbagebetales, hvis du får helt eller delvist medhold i klagen.

Klagefristen udløber 4 uger efter, at afgørelsen er meddelt. Det er for denne afgørelse den 2. maj 2025.

Hvis afgørelsen er offentligt annonceret, regnes klagefristen dog altid fra dette tidspunkt. Offentliggørelsen kan ske udelukkende på www.thisted.dk.

Tilladelsen kan indbringes for domstolene inden 6 måneder efter, at tilladelsen er givet (miljøbeskyttelseslovens § 101, stk. 1). Det er for denne afgørelse den 4. oktober 2025.

Tilladelsens gyldighed

Der gøres opmærksom på, at der med denne tilladelse ikke er taget stilling til eventuelle andre nødvendige tilladelser efter anden lovgivning til realisering af projektet.

Tilladelsen kan jævnfør spildevandsbekendtgørelsens § 65 kræves fornyet, hvis forhold der har indflydelse på spildevandsanlæggets ændres væsentligt. For eksempel, hvis anlægget flyttes eller ændres væsentligt, eller hvis der sker en væsentlig ændring i mængden eller sammensætningen af spildevandet, der tilføres eller udledes fra anlægget.

Tilladelsen kan jævnfør miljøbeskyttelseslovens § 20, til enhver tid og uden erstatning ændres eller tilbagekaldes af hensyn til fare for forurening af vandforsyningsanlæg, på baggrund af en ændret spildevandsplanlægning eller af hensyn til miljøbeskyttelsen i øvrigt.

Bygge- og anlægsarbejder

Denne tilladelse indebærer udførelse af bygge- og anlægsarbejder. Jævnfør miljøbeskyttelseslovens § 96 har en klage ikke opsættende virkning på retten til at udnytte tilladelsen, hvorfor bygge- og anlægsarbejder kan påbegyndes straks. Afgørelsen af en eventuel klage kan medføre ændringer af projektet eller tilbagekaldelse af tilladelsen. Det er derfor bygherres eget ansvar og risiko, hvis arbejdet påbegyndes før klagefristens udløb.

Grundlag for tilladelsen

Partshøring

Ansøgers bemærkninger

Et udkast til tilladelse har været sendt i høring ved ansøger den 17.03.2025. Ansøger har ikke haft bemærkninger til udkastet.

Thisted Kommune har vurderet, at der ikke er berørte parter, udover ansøger, der skal høres i sagen.

Beskrivelse af sagen

Rådgiver DGE A/S har, på vegne af Sundby Thy Autoophug og Produktforretning ApS, den 8. januar 2024 ansøgt om tilladelse til nedsivning af overfladevand fra en ny oplagsplads på 5.304 m². Oplagspladsen skal benyttes til oplag af miljøbehandlede skrotbiler. Pladsen befæstes med asfalt.

Der er ansøgt om nedsivning af overfladevand fra den nye oplagsplads til eksisterende nedsivningsbassin/regnbed på grunden.

Eksisterende nedsivningsbassin og oplagsplads til skrotjern

Nedsivningsbassinet modtager i forvejen overfladevand fra 2.100 m² oplagsplads til skrotjern. Se bilag 1.

Der er givet nedsivningstilladelse til eksisterende nedsivningsbassin den 18. januar 2021.

Eksisterende oplagsplads til skrotjern er befæstet med asfalt og indrettet med fald mod afløb til kontrolleret afledning af overfladevand. Overfladevand fra arealet afledes til sandfang og olieudskiller med efterfølgende prøveudtagningsbrønd inden afledning til nedsivningsbassin.

Nedsivningsbassinet er opbygget med 25 cm singels (32-64 mm) og 50 cm filtersand og beplantet med planter egnet til at stå periodevist under vand. Nedsivningsbassinets dybde er maksimalt 1 meter.

Rundt om nedsivningsbassinet er der etableret en jordvold, der sikrer mod ukontrolleret udløb på terræn ved vandmængder, der overstiger bassinets kapacitet.

Der er etableret et sandfang på mindst 2500 liter og en Kessel koalescensudskiller Euro NS 10 l/s til rensning af overfladevandet inden nedsivning (se bilag 1). For ikke at overskride udskillerens gennemstrømningskapacitet ved større regnskyl er overfladevand fra oplagspladsen til jernskrot forsinket til 10 l/s inden afledning til olieudskiller. For at sikre den tilstrækkelige forsinkelse af vandet inden afledning til udskilleranlægget er der etableret et opstuvningsvolumen på selve oplagspladsen på 108 m³. Dette er sikret ved, at pladsen er etableret med ensidigt 6 ‰ fald mod afløb og ved mindst 15 cm opkant langs pladsens kant.


Udvidelse af nedsivningsbassin

Der er ansøgt om tilkobling af overfladevand fra en oplagsplads på 5.304 m² til skrotbiler til det eksisterende nedsivningsbassin, der udvides. Regnvandsbassinet udvides mod syd fra et overfladeareal på 550 m² til 870 m². Se bilag 2 og 3. Bassinet dimensioneres samlet efter følgende kriterier:

- Oplandsareal: 7.404 m² (eks. oplagsplads til skrotjern på 2.100 m² + ny oplagsplads til skrotbiler på 5.304 m²)
- Dimensionsgivende regnhændelse: 10 år
- Sikkerhedsfaktor: 1,4
- Nedsivningsevne: $2,3 \times 10^{-6}$ (bestemt ved nedsivningstest)

Bassinet bliver etableret med en dybde på 1 meter, og et overfladeareal på 870 m² svarende til et opstuvningsvolumen på 870 m³. Bassinet har jævnfør beregning tilstrækkelig kapacitet til nedsivning og opstuvning af det tilsluttede overfladevand ved overholdelse af ovenstående kriterier. Nedsivningsbassinet etableres med en lille forhøjning/jordvold mod vest og syd for at sikre mod ukontrolleret afstrømning på naboarealer og vej i tilfælde af ekstreme regnhændelser.

Oplagspladsen til skrotbiler etableres med fald mod afløbsrende (se figur 1), hvor der laves en forøget kanthøjde mod vest for at sikre mod ukontrolleret afledning ud af pladsen. Da der kun må være oplag af miljøbehandlede skrotbiler på pladsen, er der ikke stillet krav om rensning af overfladevandet i olieudskiller forinden nedsivning.

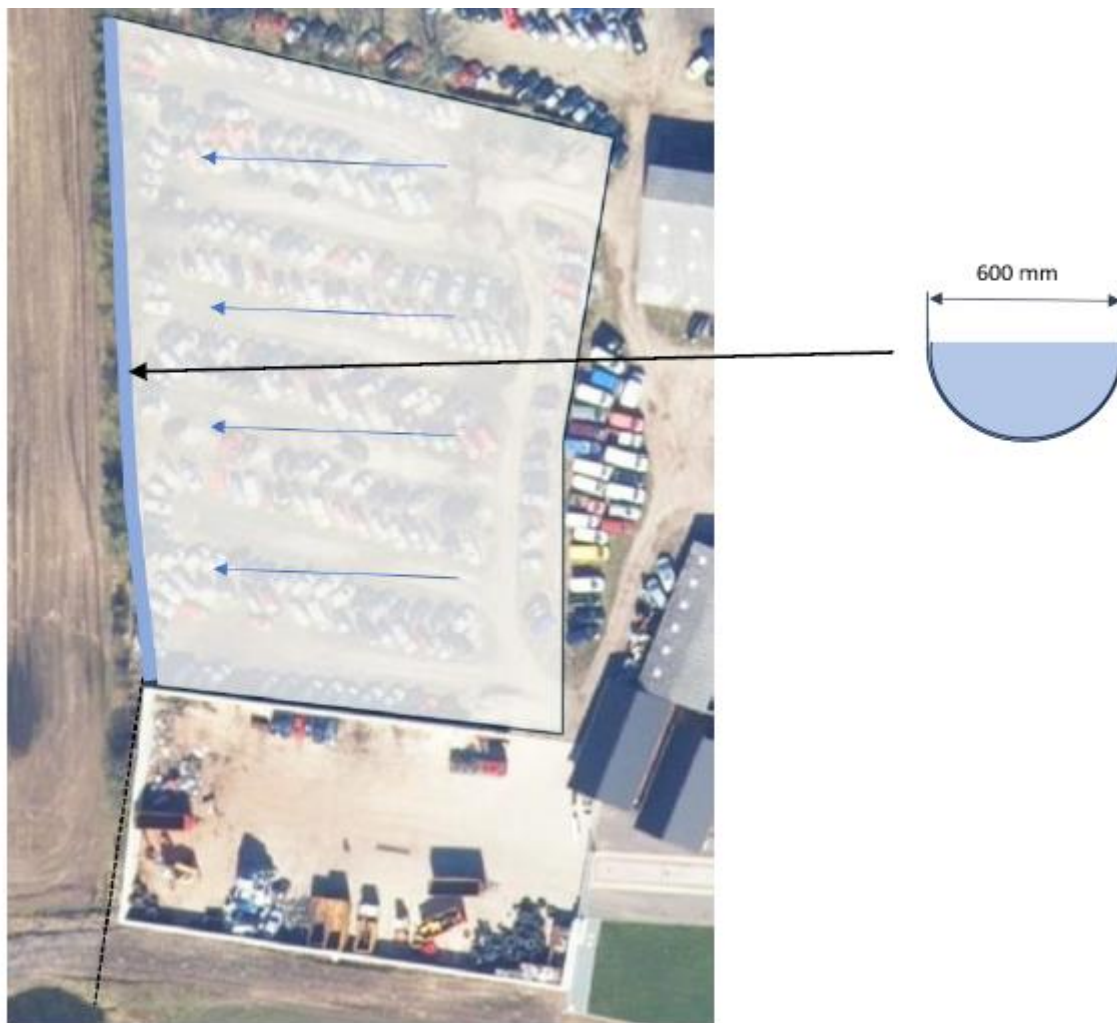

Figur 1: Principsskitse af afvandingen. Skitse af afløbsrende ses til højre. Sen sorte stiplede linje er et lukket pvc-rør.

Miljøteknisk vurdering

Tilladelsen er givet under forudsætningerne beskrevet i vilkår og under beskrivelse af sagen. Hvis der sker væsentlige ændringer i de forudsætninger, der lå til grund for afgørelsen, skal Thisted Kommune, orienteres, og det vil blive vurderet, om der skal ske ændringer i tilladelsen.

Grund- og drikkevandsforhold

Nedsivningsbassinet placeres ca. 475 meter nordvest for nærmeste vandforsyningsboring, der har krav om drikkevandskvalitet, DGU nr.: 30.4.

Grundvandsstrømningen i området vurderes at være i sydøstlig retning.

Nedsivningsbassinet placeres i et område med drikkevandsinteresse (OD). Der er ingen andre grund- eller drikkevandsinteresseområder i placeringen for bassinet.

Thisted Kommune vurderer på baggrund af de lokale hydrogeologiske forhold, afstanden til nærmeste vandforsyningsboring samt den forudgående rensning af overfladevand i olieudskiller, at nedsivningsanlægget kan placeres som ansøgt uden at udgøre en risiko for forurening af grund- og drikkevand.

Landzonetilladelse

Udvidelse af nedsivningsbassinet krævet landzonetilladelse, da bassinet placeres i landzone. Der er givet landzonetilladelse til udvidelse af nedsivningsbassinet den 16. august 2024.

Afstand fra nedsivningsanlægget til bygninger, veje og skel m.v.

I henhold til vejledende afstandskrav bør nedsivningsanlægget placeres mindst 2 meter fra bygninger uden beboelse eller kældere, og mindst 5 meter fra bygninger med beboelse eller kældere. Derudover bør det placeres mindst 2 meter fra skel til naboejendomme eller nabomatrikler og veje.

Nedsivningsanlægget placeres ca. 75 meter fra nærmeste bygning.

Nedsivningsanlægget placeres ca. 5 meter fra nærmest matrikelskel eller vej.

Thisted Kommune accepterer på baggrund af ovenstående, ansøgers vurdering af, at nedsivningsanlægget forventeligt ikke vil medføre risiko for skader eller andre ulemper på bygninger, bygningsdele, skel og veje.

Dimensionering

Nedsivningsanlægget er dimensioneret ved hjælp af Spildevandskomiteens LAR-regneark ("Opdateret LAR dimensionering – regneark, v2023). Nedsivningsanlægget er dimensioneret efter en 10 års regnhændelse med sikkerhedsfaktor 1,4.

Thisted Kommune vurderer, at anlægget er tilstrækkeligt dimensioneret til at kunne nedsive overfladevandet uden tilsigtet at ville medføre overfladisk afstrømning, overfladegener eller gener i øvrigt.

Samlet vurdering

Thisted Kommune vurderer, at nedsivning af overfladevandet ved overholdelse af de stillede vilkår kan ske uden risiko for forurening af jord, vandmiljø, grund- og drikkevand.


Orienteringsliste

Kopi af tilladelsen er sendt pr. e-mail til:

- DGE Miljø- og Ingeniørfirma A/S, bwp@dge.dk
- Museum Thy, ark@museumthy.dk
- Thy Forsyning A/S, info@thyforsyning.dk
- Styrelsen for Patientsikkerhed, Tilsyn og Rådgivning Vest, trvest@stps.dk
- Danmarks Naturfredningsforening, dn@dn.dk
- Dansk Ornitologisk Forening, natur@dof.dk og thisted@dof.dk

Bilag

1. Situationsplan. Oplagsplads til skrotjern og nedsivningsbassin inden udvidelse
2. Situationsplan. Udvidelse af eksisterende regnvandsbassin til 870 m²
3. Situationsplan. Ny oplagsplads til skrotbiler

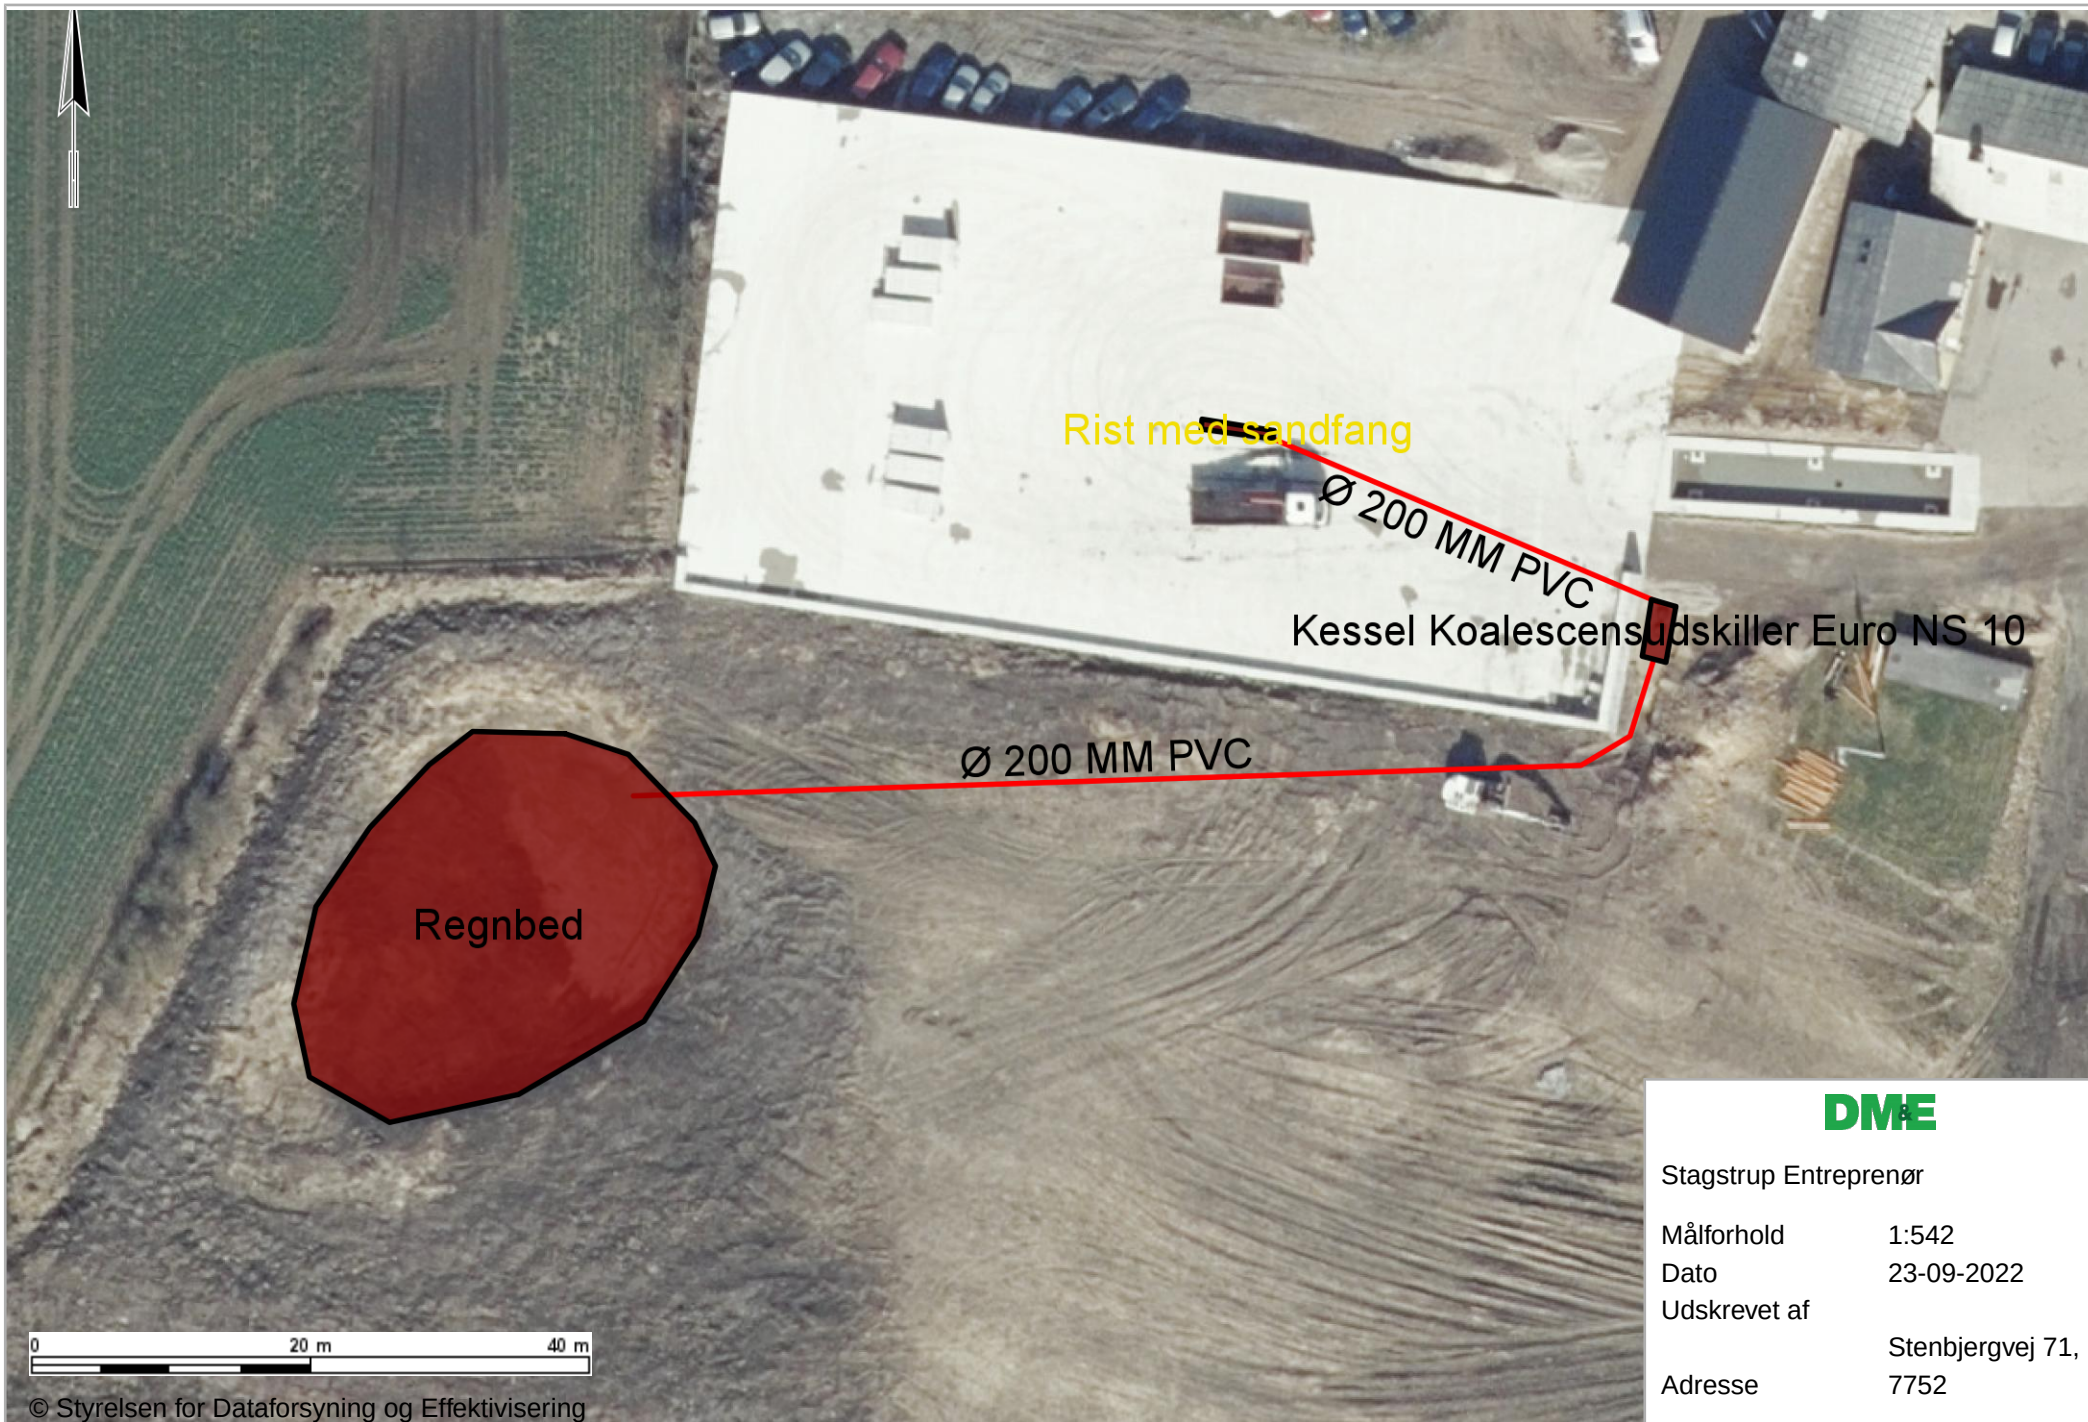

DME

Stagstrup Entreprenør


Målforshold 1:542

Dato 23-09-2022

Udskrevet af

Adresse Stenbjergvej 71,

7752

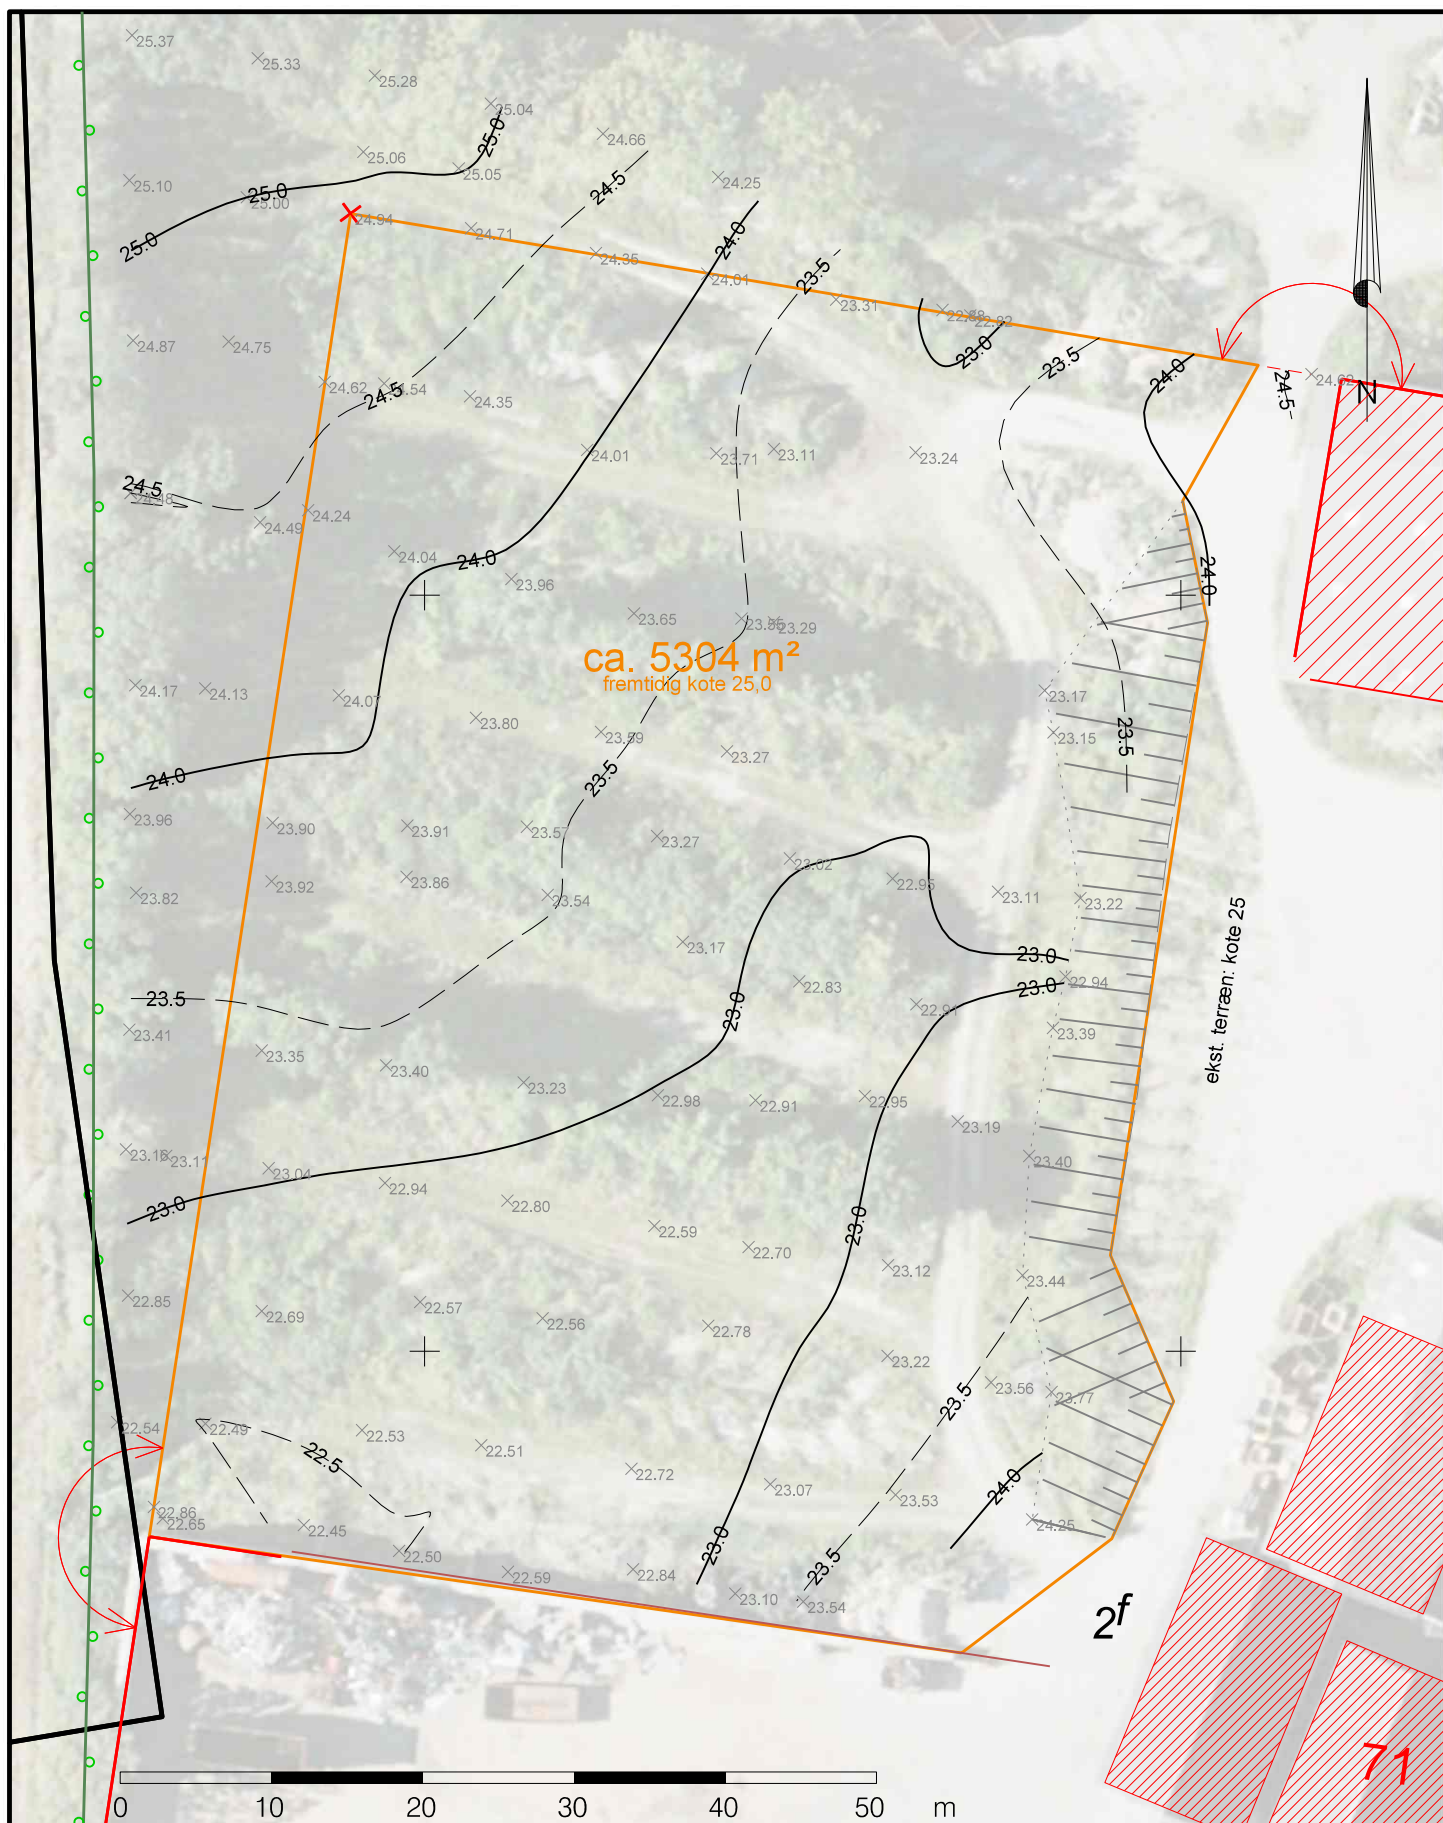

Koteplan

matr.nr. 2-f Sundby By, Stagstrup
Stenbjergvej 71, Sundby, 7752 Snedsted
Thisted Kommune

Journalnr: 58079
Revision:
Rev. dato:
Målt: 03.12.2024 EGS/gps
Tegnet: 04.12.2024 MHJ
Målforhold: 1: 500
Kotesystem: DVR90
Godkendt: Michael Jonassen
landinspektør



LAND & PLAN

Rådgivende landinspektører, ingeniører og planlæggere
Strandpromenaden 6 • 8700 Horsens •

Tlf. 76 28 60 60 •

www.landplan.dk
post@landplan.dk



Sø Alland Madsen

Tidspunkt: 18-12-2023 08:50:31
Udskrevet af: Michael Olesen
Målestoksforhold: 1:549