


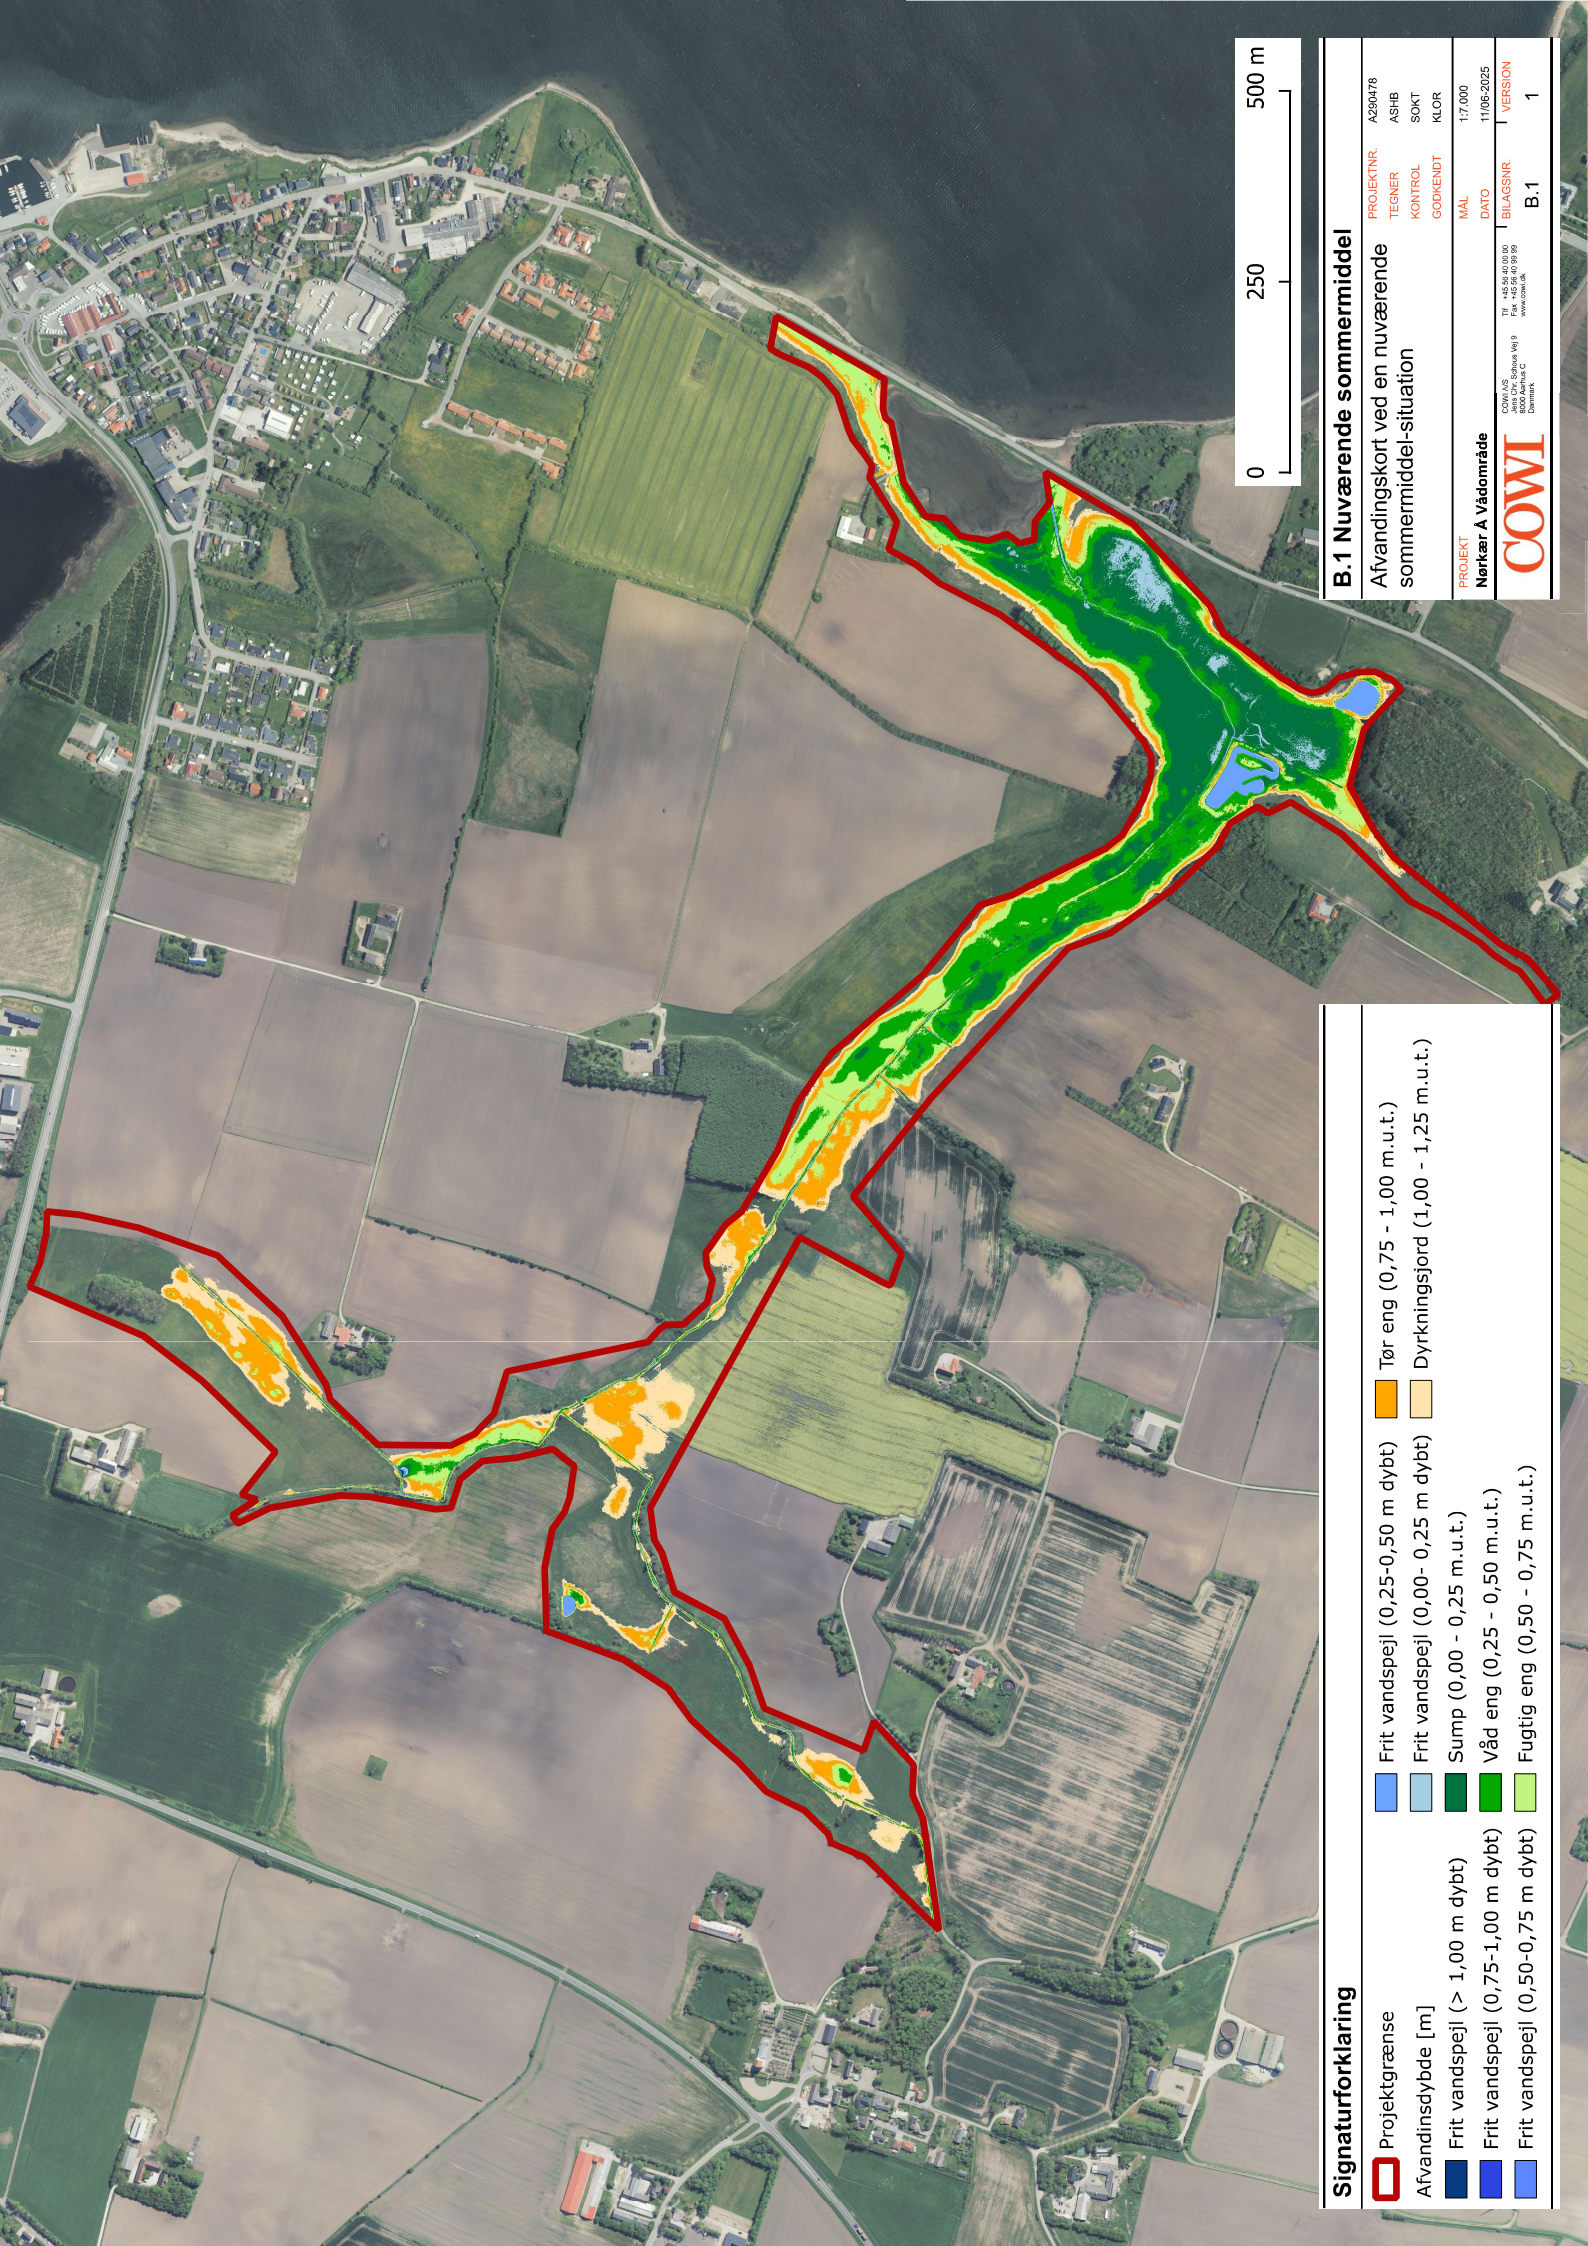

Signaturforklaring

	Projektgrænse		Frit vandspejl (0,25-0,50 m dybt)		Tør eng (0,75 - 1,00 m.u.t.)
	Afvandingsdybde [m]		Frit vandspejl (0,00- 0,25 m dybt)		Dyrkningsjord (1,00 - 1,25 m.u.t.)
	Frit vandspejl (> 1,00 m dybt)		Sump (0,00 - 0,25 m.u.t.)		
	Frit vandspejl (0,75-1,00 m dybt)		Våd eng (0,25 - 0,50 m.u.t.)		
	Frit vandspejl (0,50-0,75 m dybt)		Fugtig eng (0,50 - 0,75 m.u.t.)		

B.1 Nuværende sommermiddel

Afvandingskort ved en nuværende sommermiddel-situation	PROJEKTNR. A290478
	TEGNER ASHB
	KONTROL SOKT
	Godkendt KLOR
	MÅL 1:7.000
	DATO 11/06-2025
	BILAGSNR. B.1
	VERSION 1
PROJEKT Nørre A Vådrområde	
COWI A/S Jens Chr. Sørensen Vej 9 8260 Viborg Danmark	TF +45 96 40 00 00 Fax +45 96 40 99 99 www.cowi.dk

