


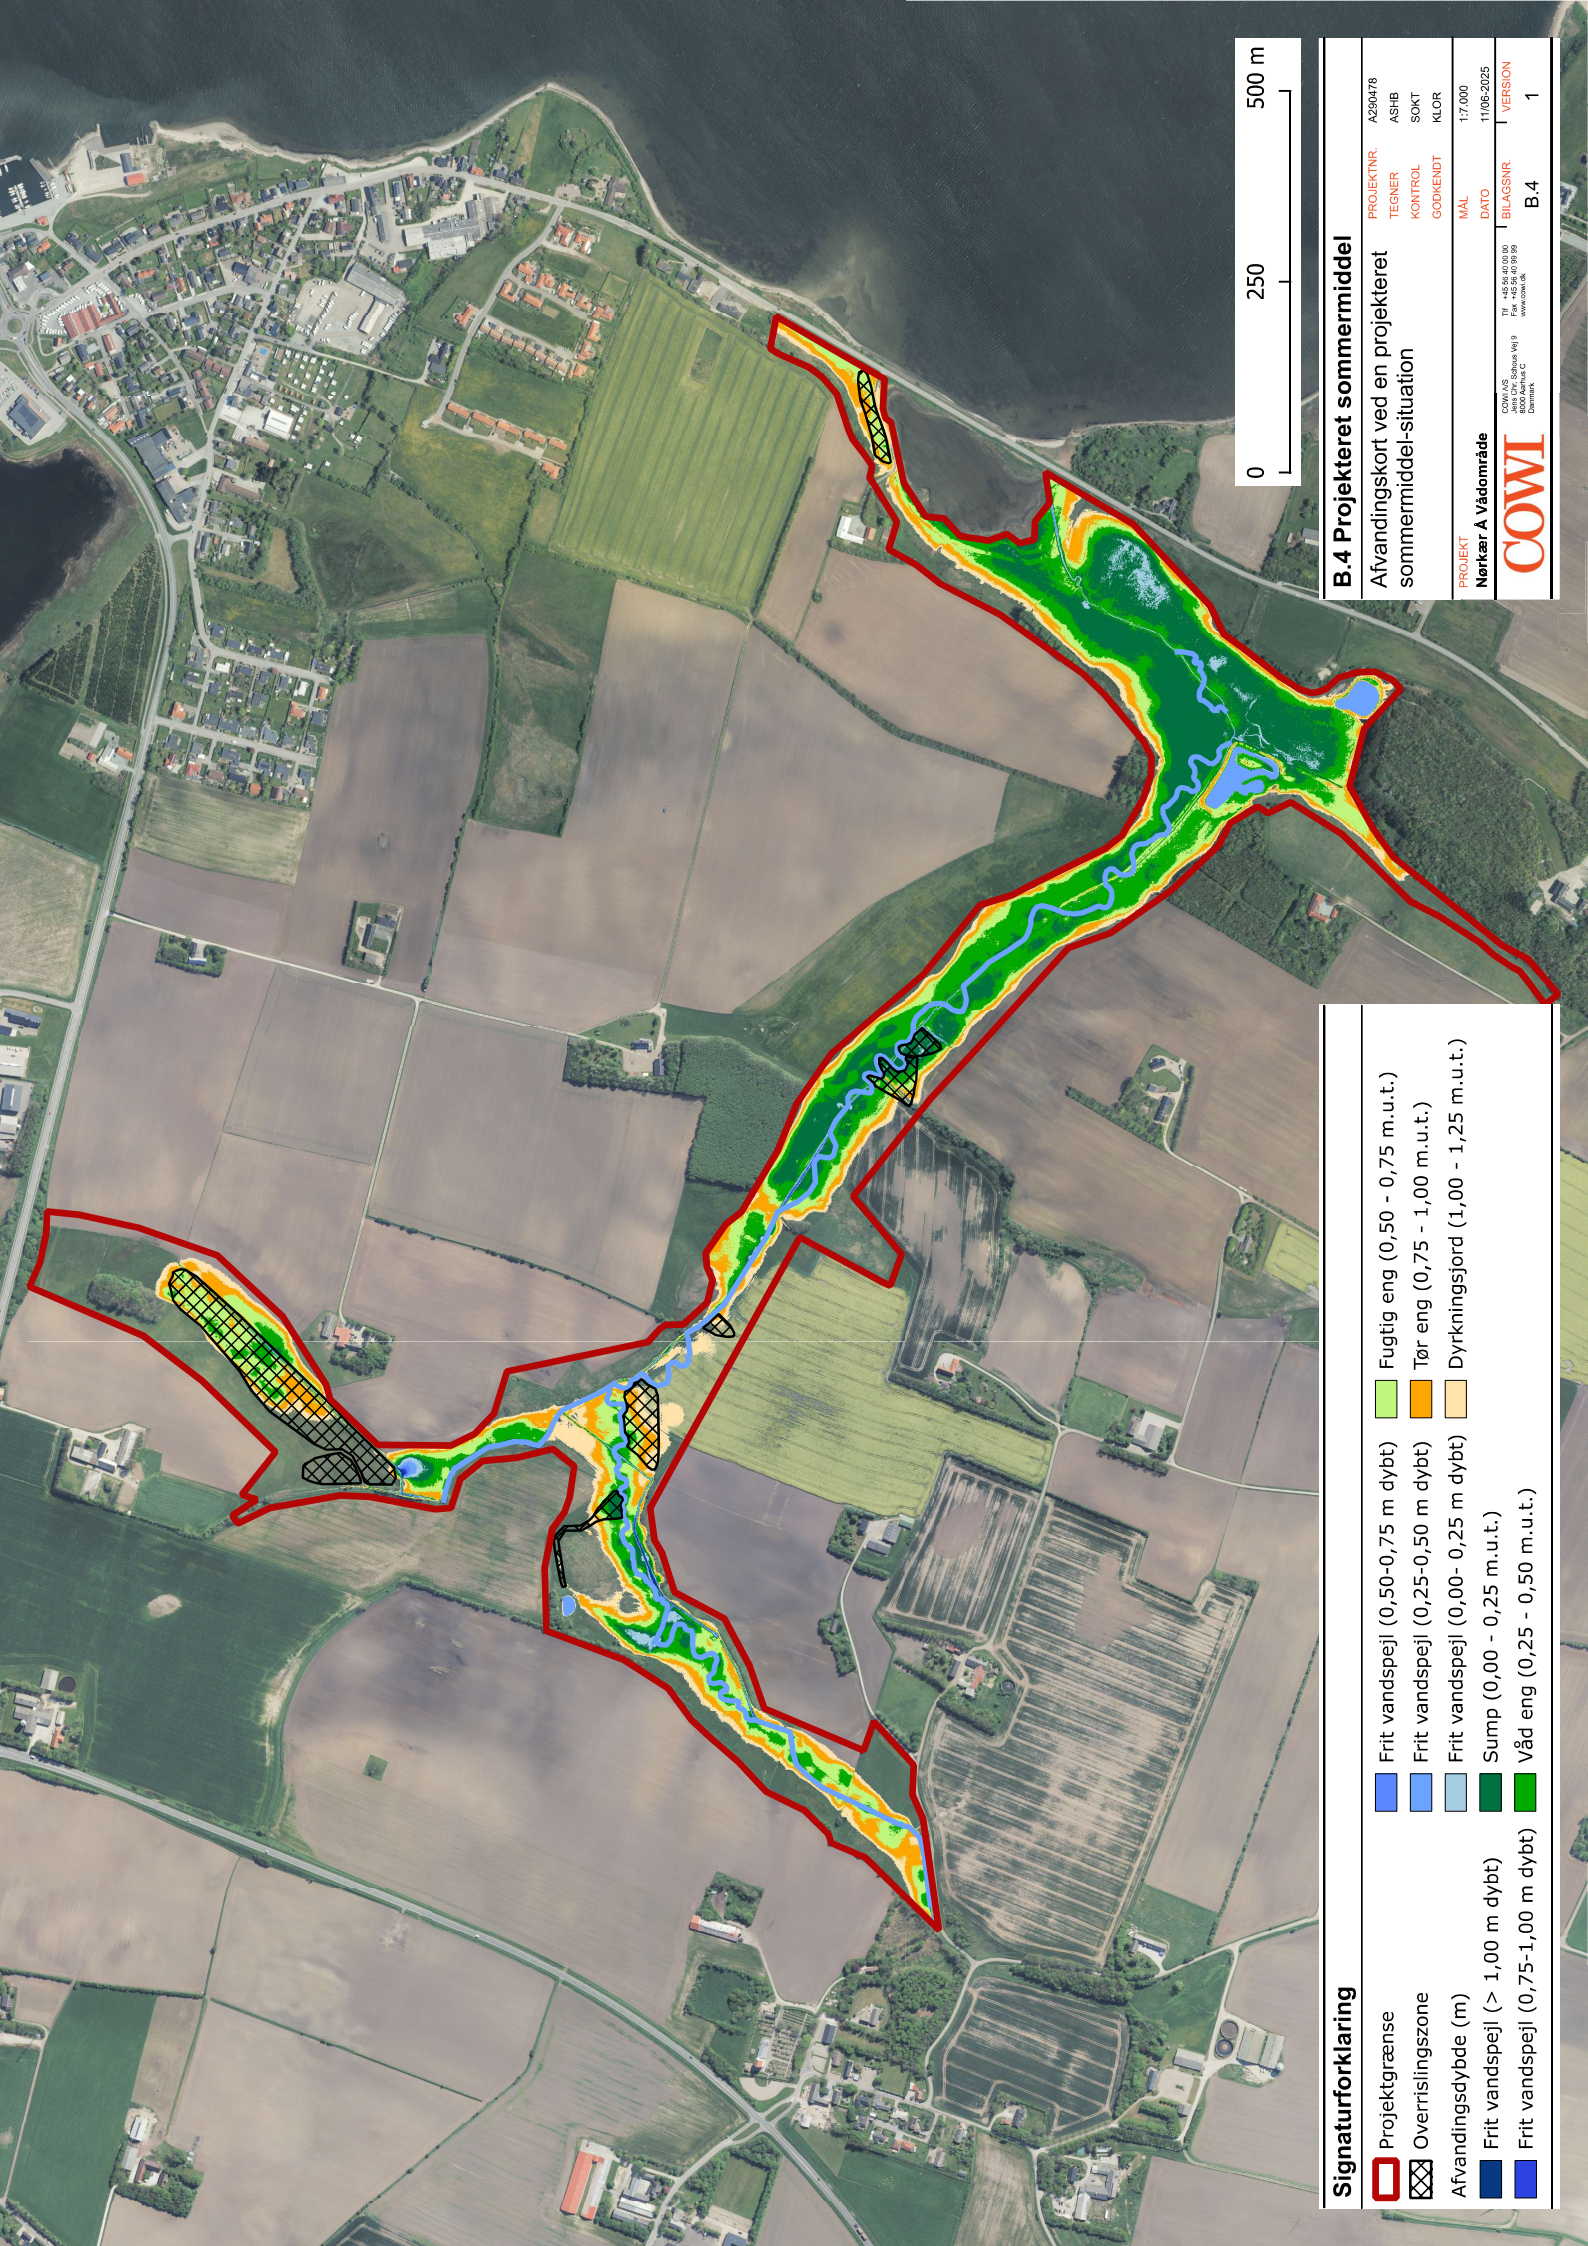

Signaturforklaring

	Projektgrænse		Fugtig eng (0,50 - 0,75 m.u.t.)
	Overrissingszone		Tør eng (0,75 - 1,00 m.u.t.)
	Afvandingsdybde (m)		Dyrkningsjord (1,00 - 1,25 m.u.t.)
	Frit vandspejl (> 1,00 m dybdt)		Sump (0,00 - 0,25 m.u.t.)
	Frit vandspejl (0,75-1,00 m dybdt)		Våd eng (0,25 - 0,50 m.u.t.)

B.4 Projekteret sommermiddel

Afvandingskort ved en projekteret sommermiddel-situation	PROJEKTNR. A290478
	TEGNER ASHB
	KONTROL SOKT
	GODKENDT KLOR
PROJEKT Nørre A Vådområde	MÅL 1:7.000
COWI A/S Jule Chr. Sophus Vej 9 8240 Skovbo Danmark	TR +45 96 40 00 00 Fax +45 96 40 99 99 www.cowi.dk
	DATE 11/06-2025
	BILAGSNR B.4
	VERSION 1