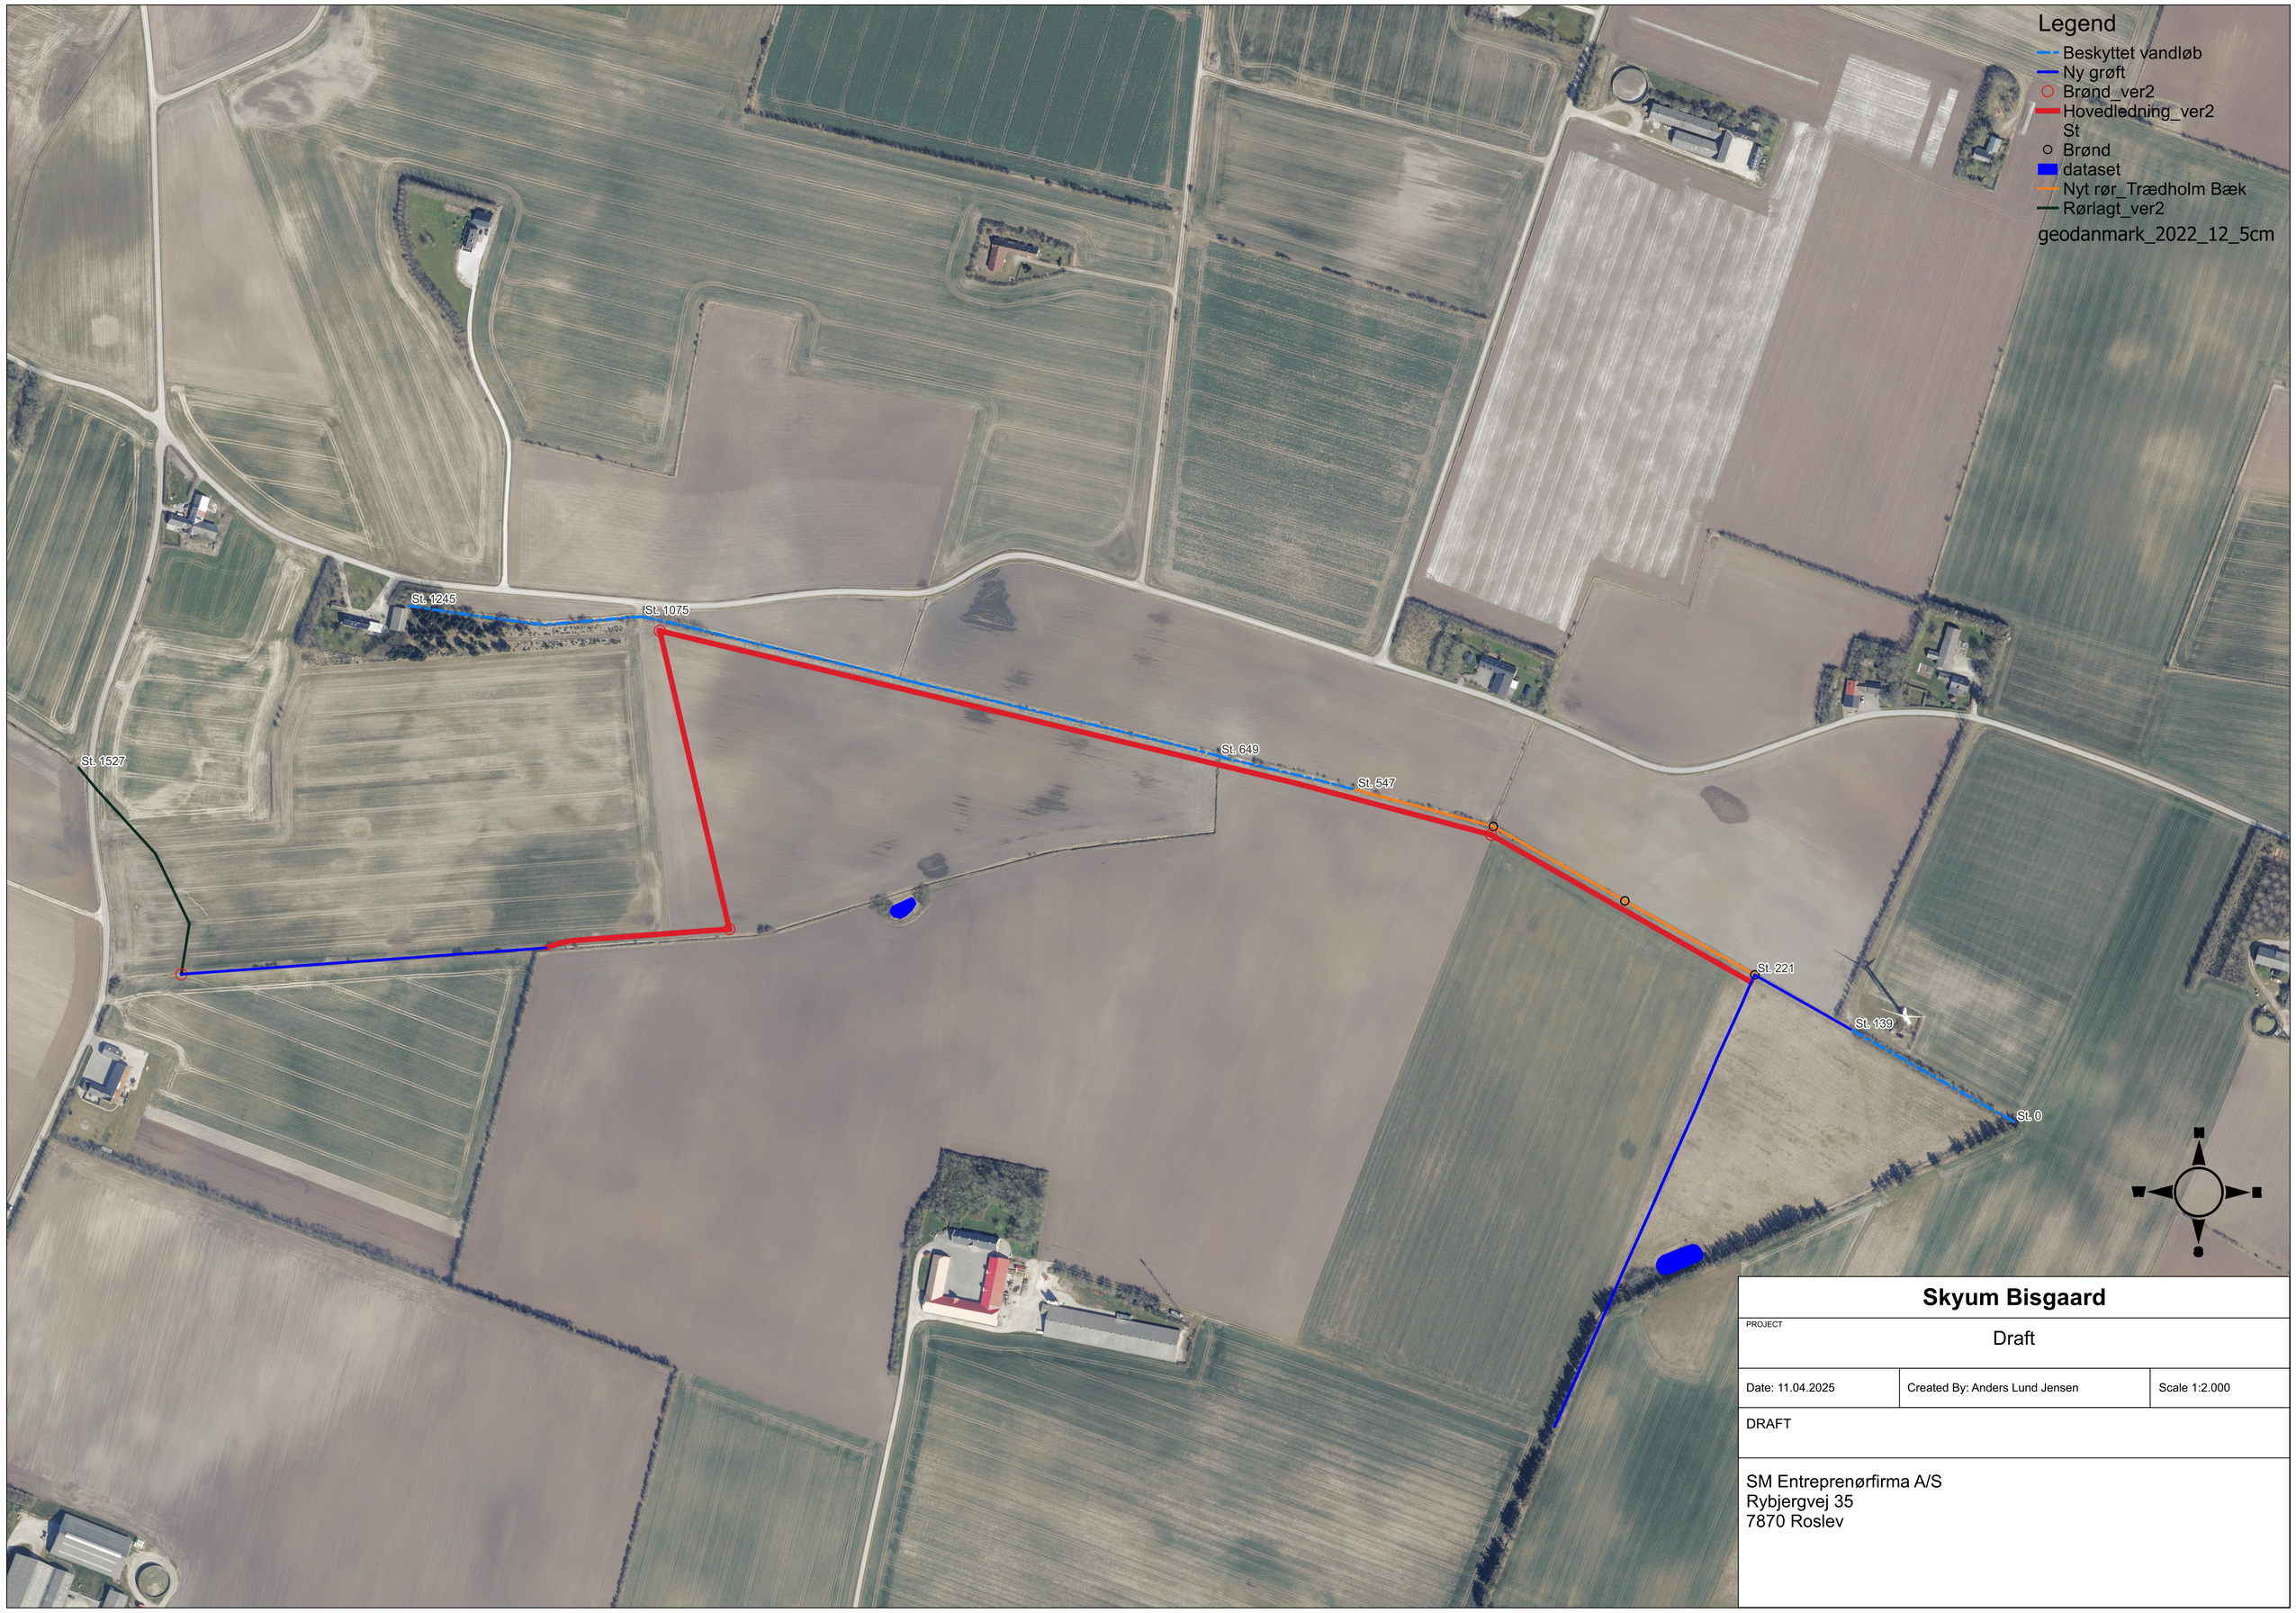

Skyum Bisgaard

PROJECT

Draft

Date: 11.04.2025	Created By: Anders Lund Jensen	Scale 1:2.000

DRAFT

SM Entreprenørfirma A/S
Rybjergvej 35
7870 Roslev