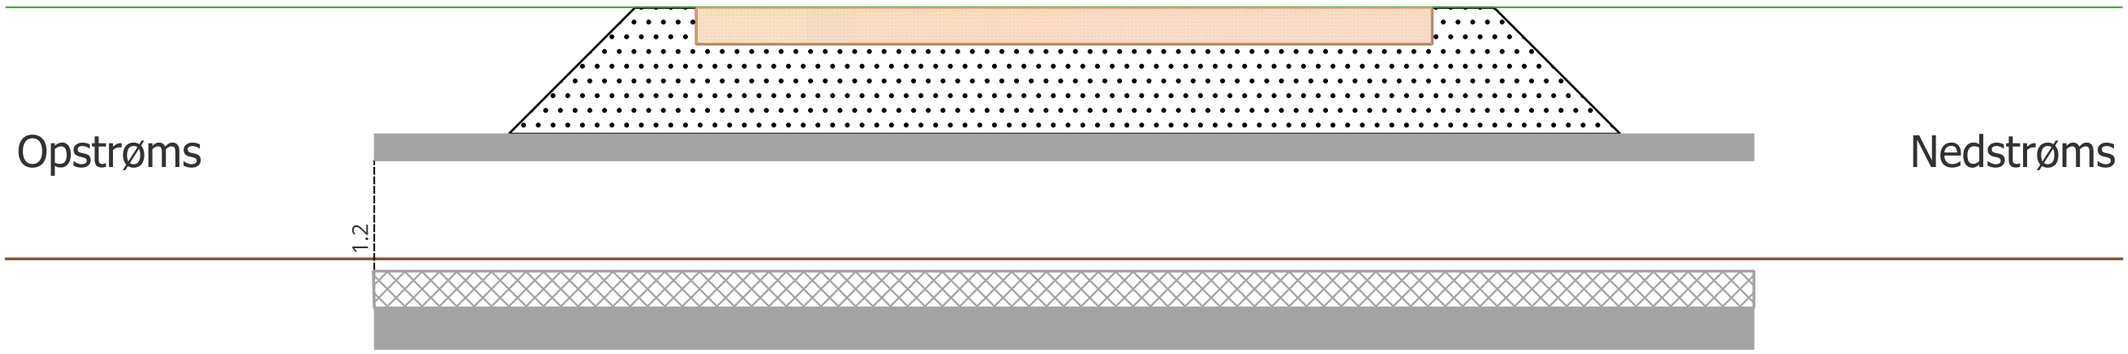

Længdesnit

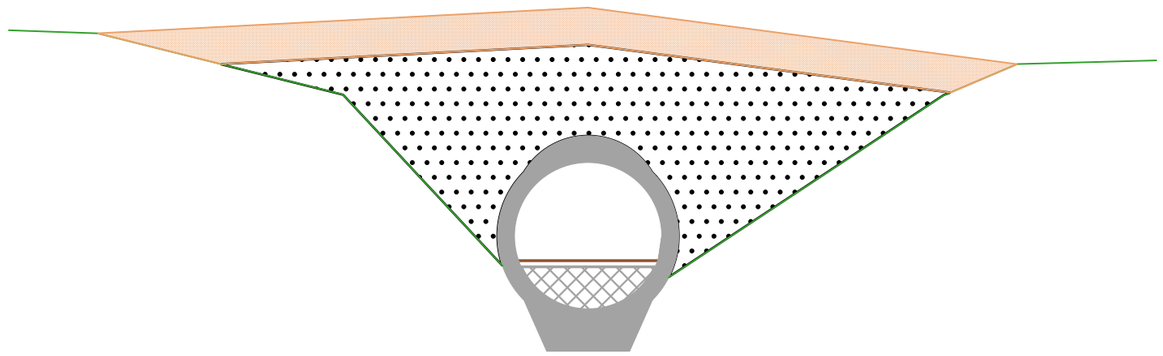

Tværsnit

Signaturer

- Eksisterende terræn (på bred)
- Regulativmæssig bund
- Vejkasse
- Betonrør (Ø120)
- Grus
- Opfyld

0 1 2 m

Fjordland
Miljø, Natur & Klima
Silstrupparken 2, 7700 Thisted
Tlf. 96 18 57 00

Fjordland
Nøglen til fremdrift, faglighed & fællesskab

Ny overkørsel over Gisselbæk
Længde- og tværsnit Målfh.: 1 : 50 (A3)
Vestervigvej 171, Hørdum, 7752 Snedsted

Sag: L-L2069
Init.: JAK
Dato: 29/05/2026