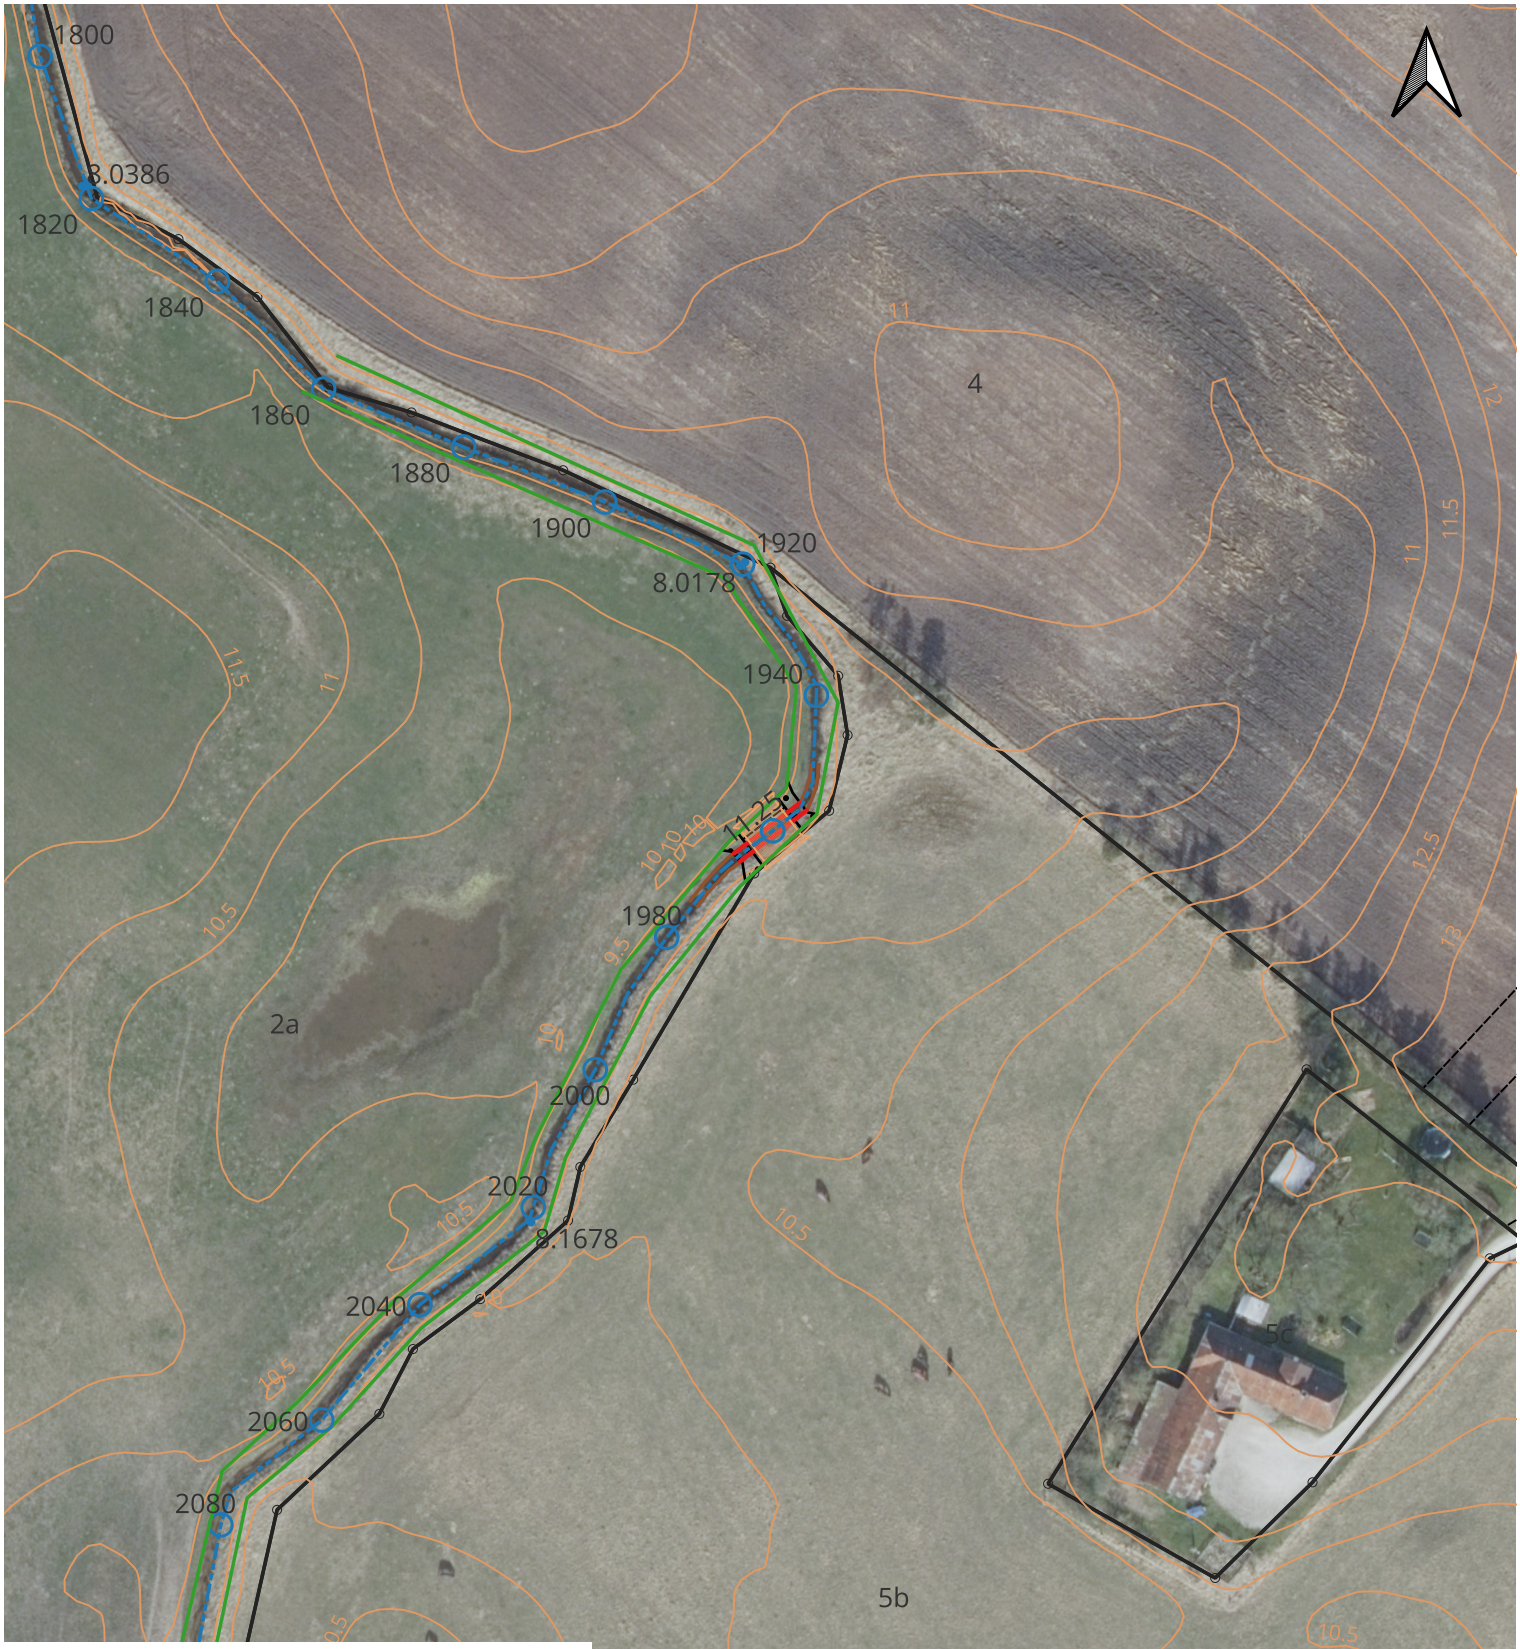

Signaturer

- Vandløbsbred
- Vandløbsbund
- Stationeringspunkt m. stationering
- Stationeringslinje
- Rør Ø120
- Kørebane
- Skråning
- Højdekurve
- Matrikelkort

Fjordland
Miljø, Natur & Klima
Silstrupparken 2, 7700 Thisted
Tlf. 96 18 57 00

Fjordland
Nøglen til fremdrift, faglighed & fællesskab

Ny overkørsel over Gisselbæk
Situationsplan
Mål: 1 : 1000
Vestervigvej 171, Hørdum, 7752 Snedsted

Sag: L-L2069
Init.: JAK
Dato: 29/05/2026