


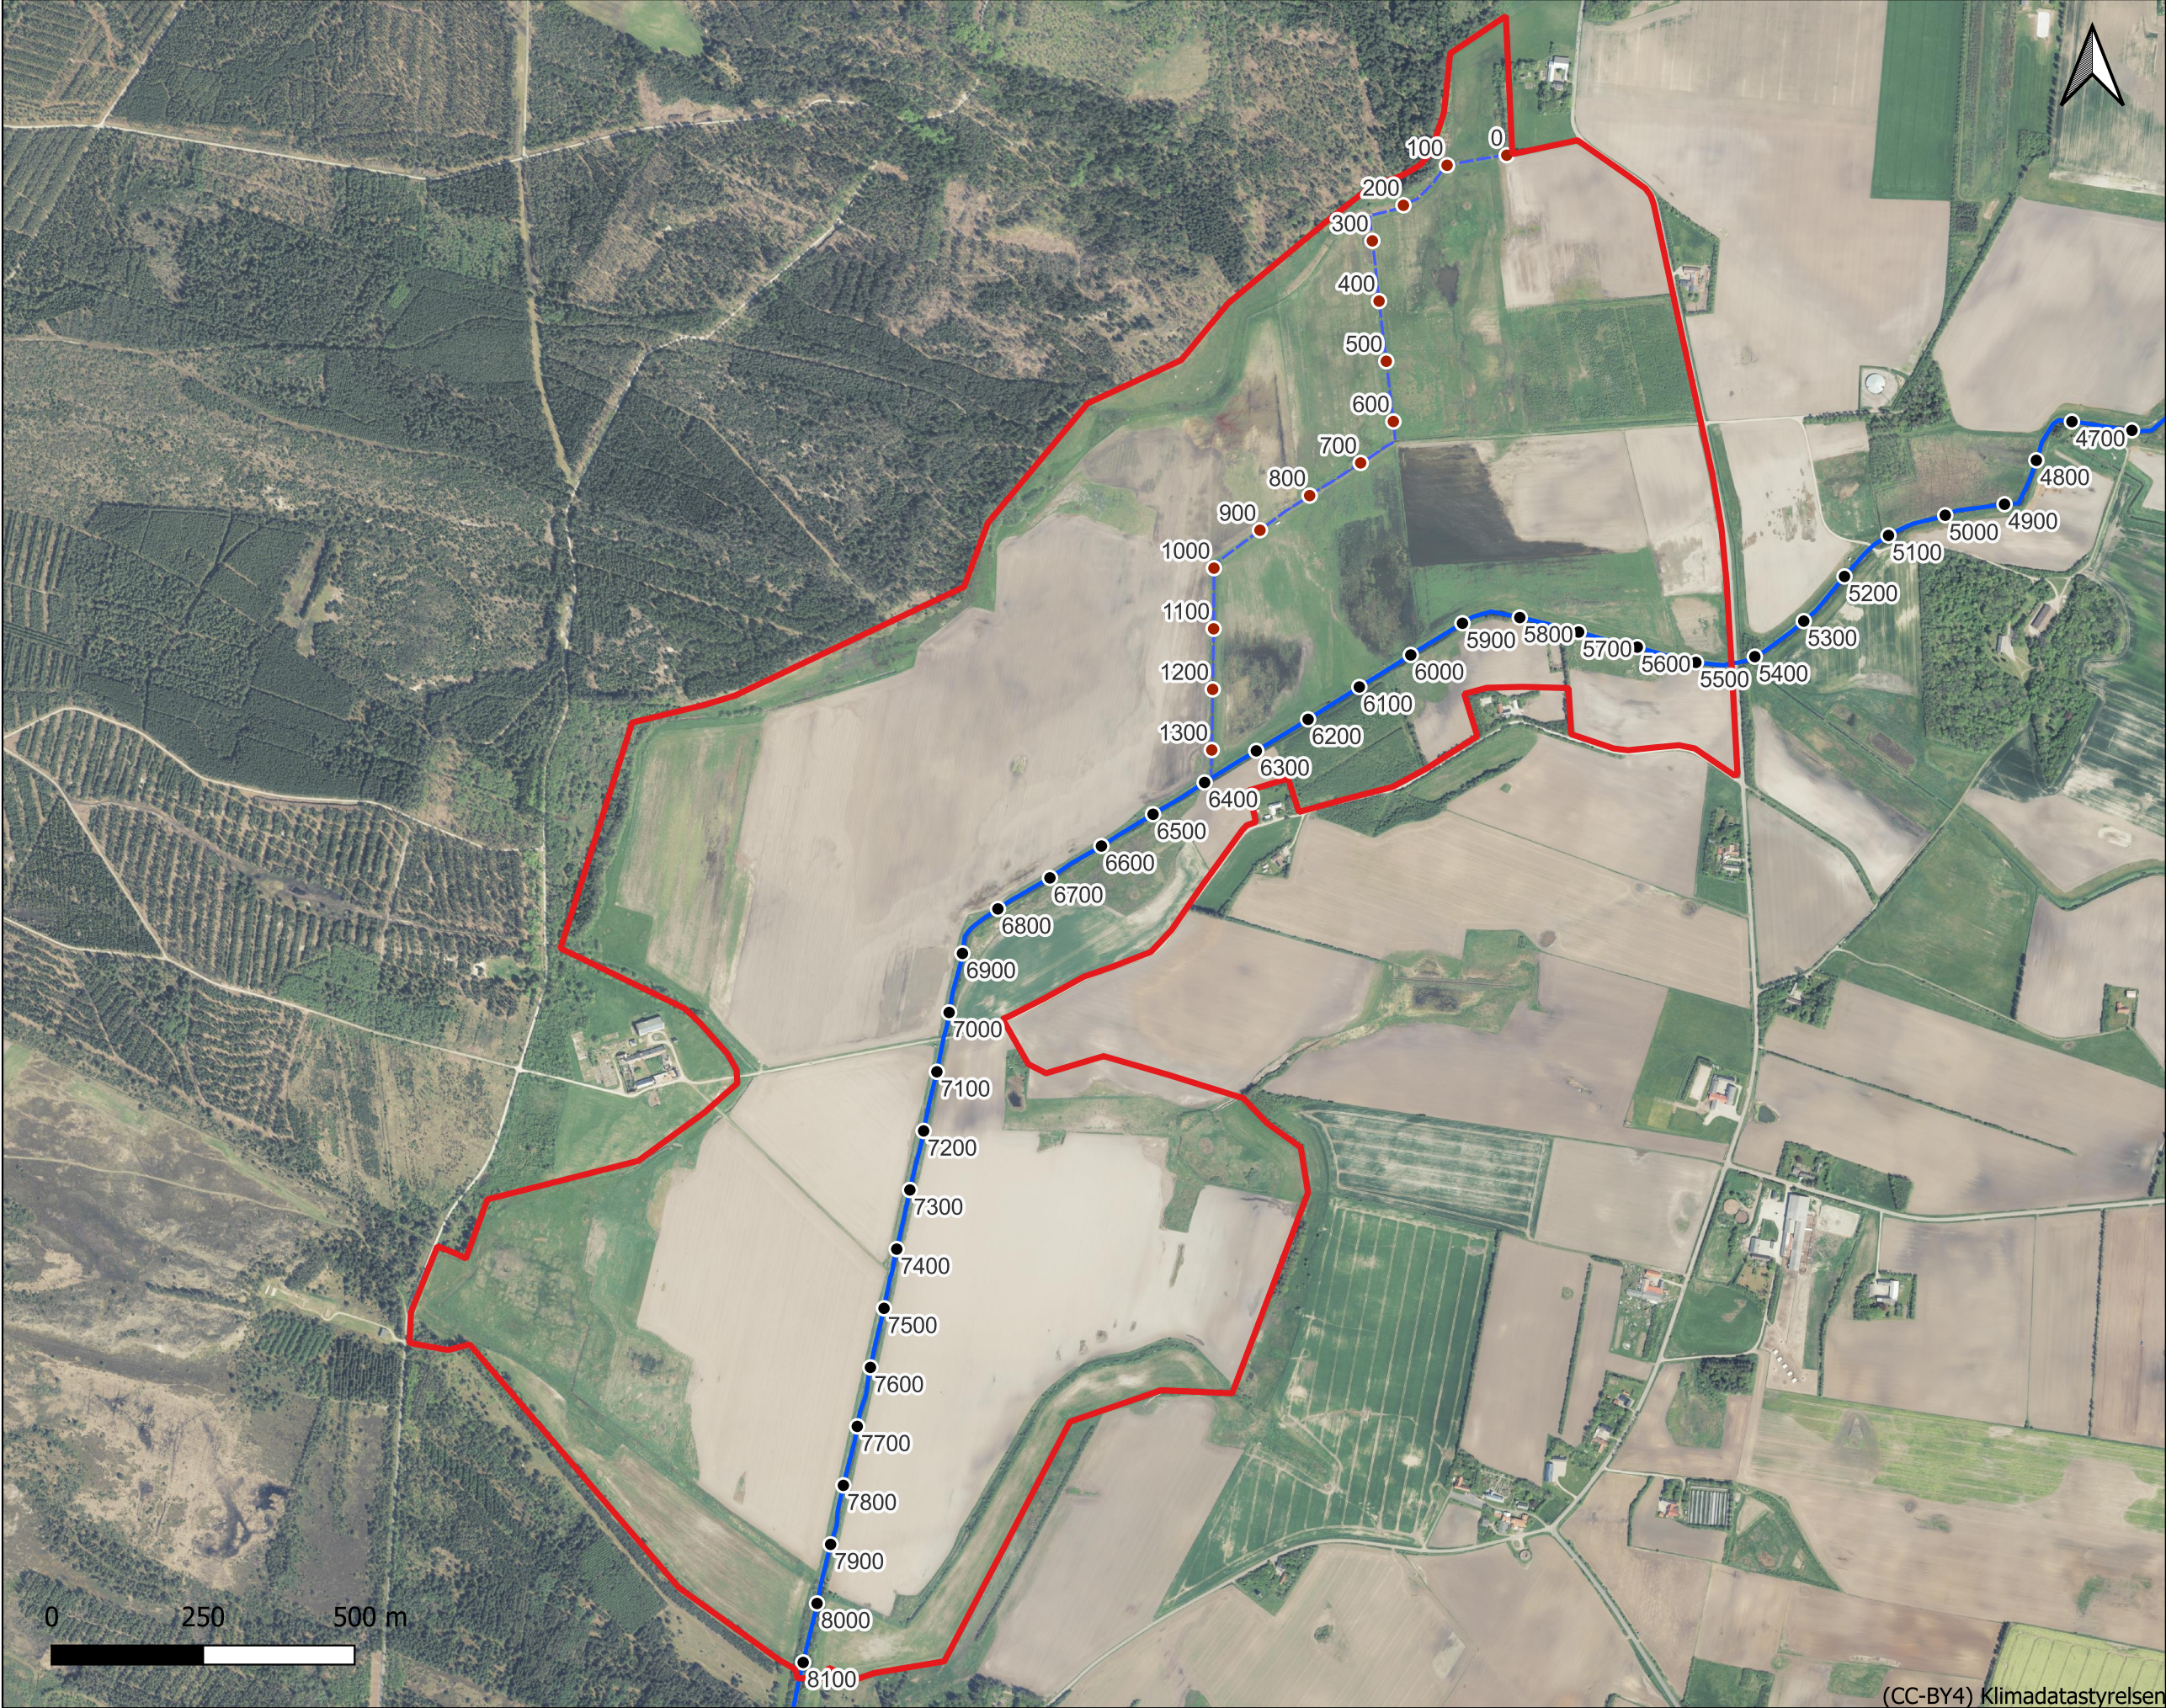

Signaturforklaring

-  Egebaksande projektgrænse
-  Sjørring Sø Kanal stationering
-  Ravns Rende stationering
-  Sjørring Sø Kanal
-  Ravns Rende

Projekt:	Egebaksande
Type:	Lavbundsprojekt
Målestok:	1:10500
Kunde:	Thisted Kommune
Projektnr.:	1223652
Udarbejdet af:	SRR
Dato:	10-03-2025
Godkendt af:	JRP

(CC-BY4) Klimadatastyrelsen