


Sjørring Sø Kanal, opmåling 2023

Lavbundsprojekt Egebaksande

Kun strækningen ved projektområdet er vist

- Beregnet sommermiddel
- Terræn højre
- Terræn venstre
- Bund
- Beregnet medianmaks
- Beregnet vintermiddel

Kote i m DVR90 1:25

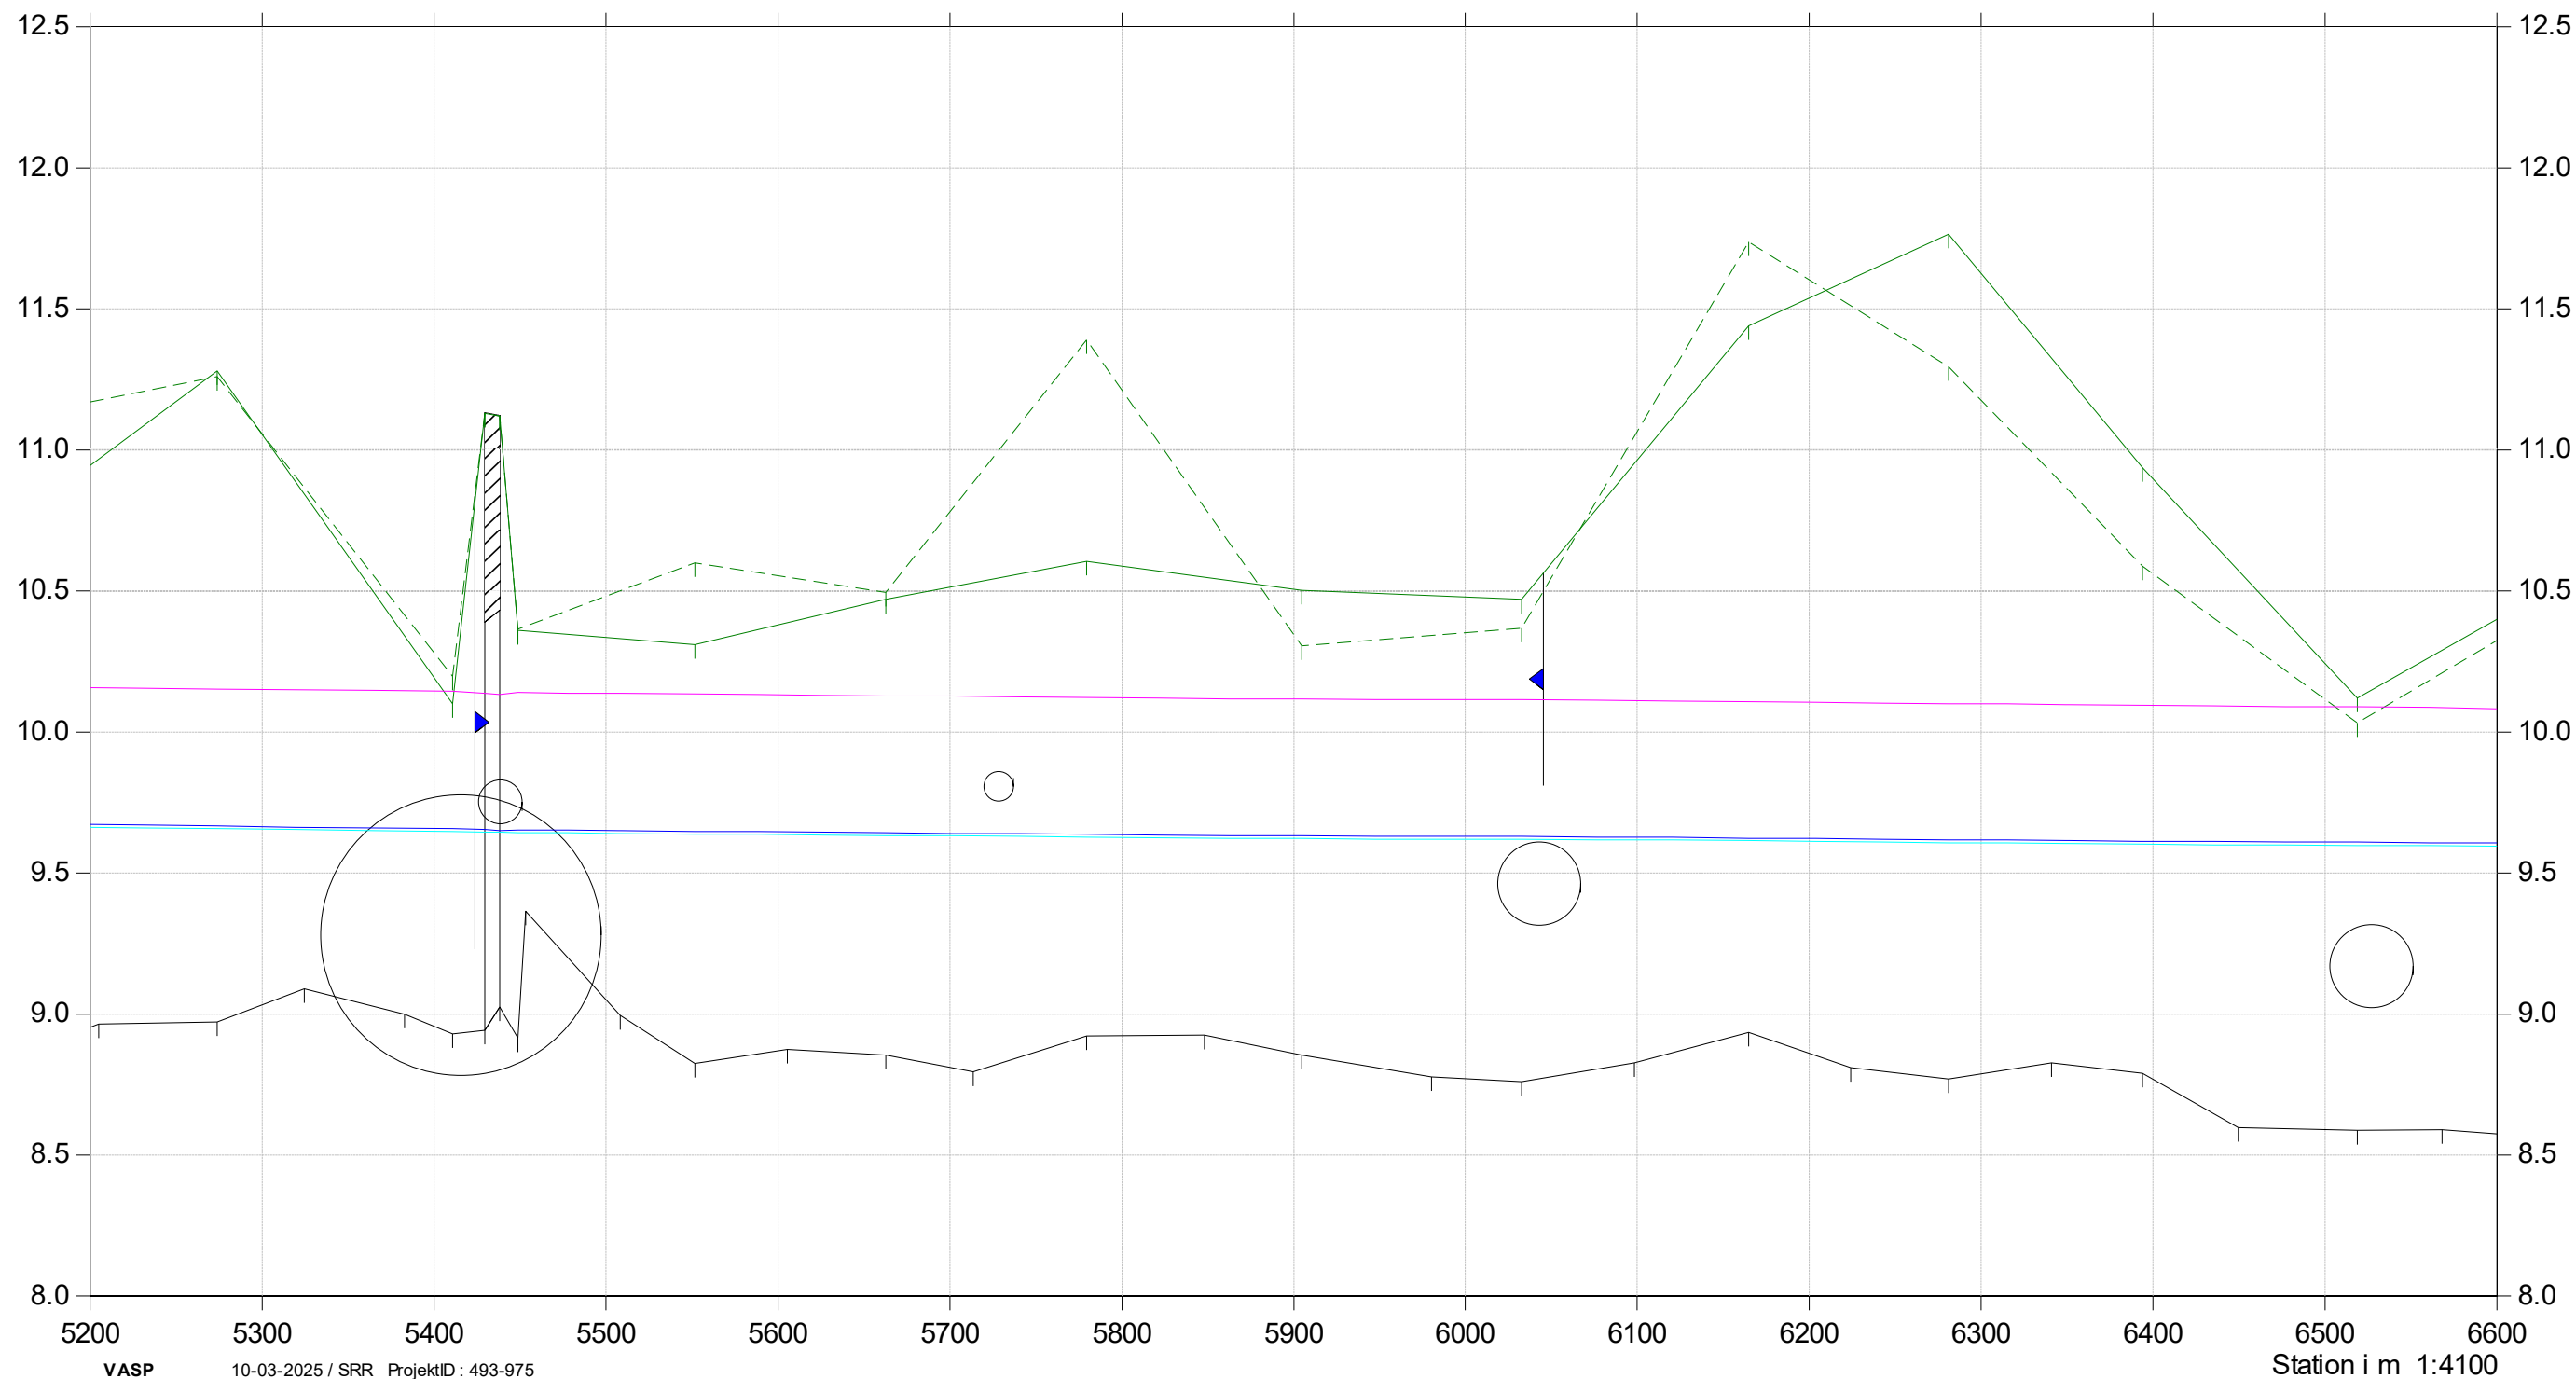

Sjørring Sø Kanal, opmåling 2023

Lavbundsprojekt Egebaksande

Kun strækningen ved projektområdet er vist

- Beregnet sommermiddel

Terræn højre

Terræn venstre

Bund
- Beregnet medianmaks

Beregnet vintermiddel

Kote i m DVR90 1:25

