


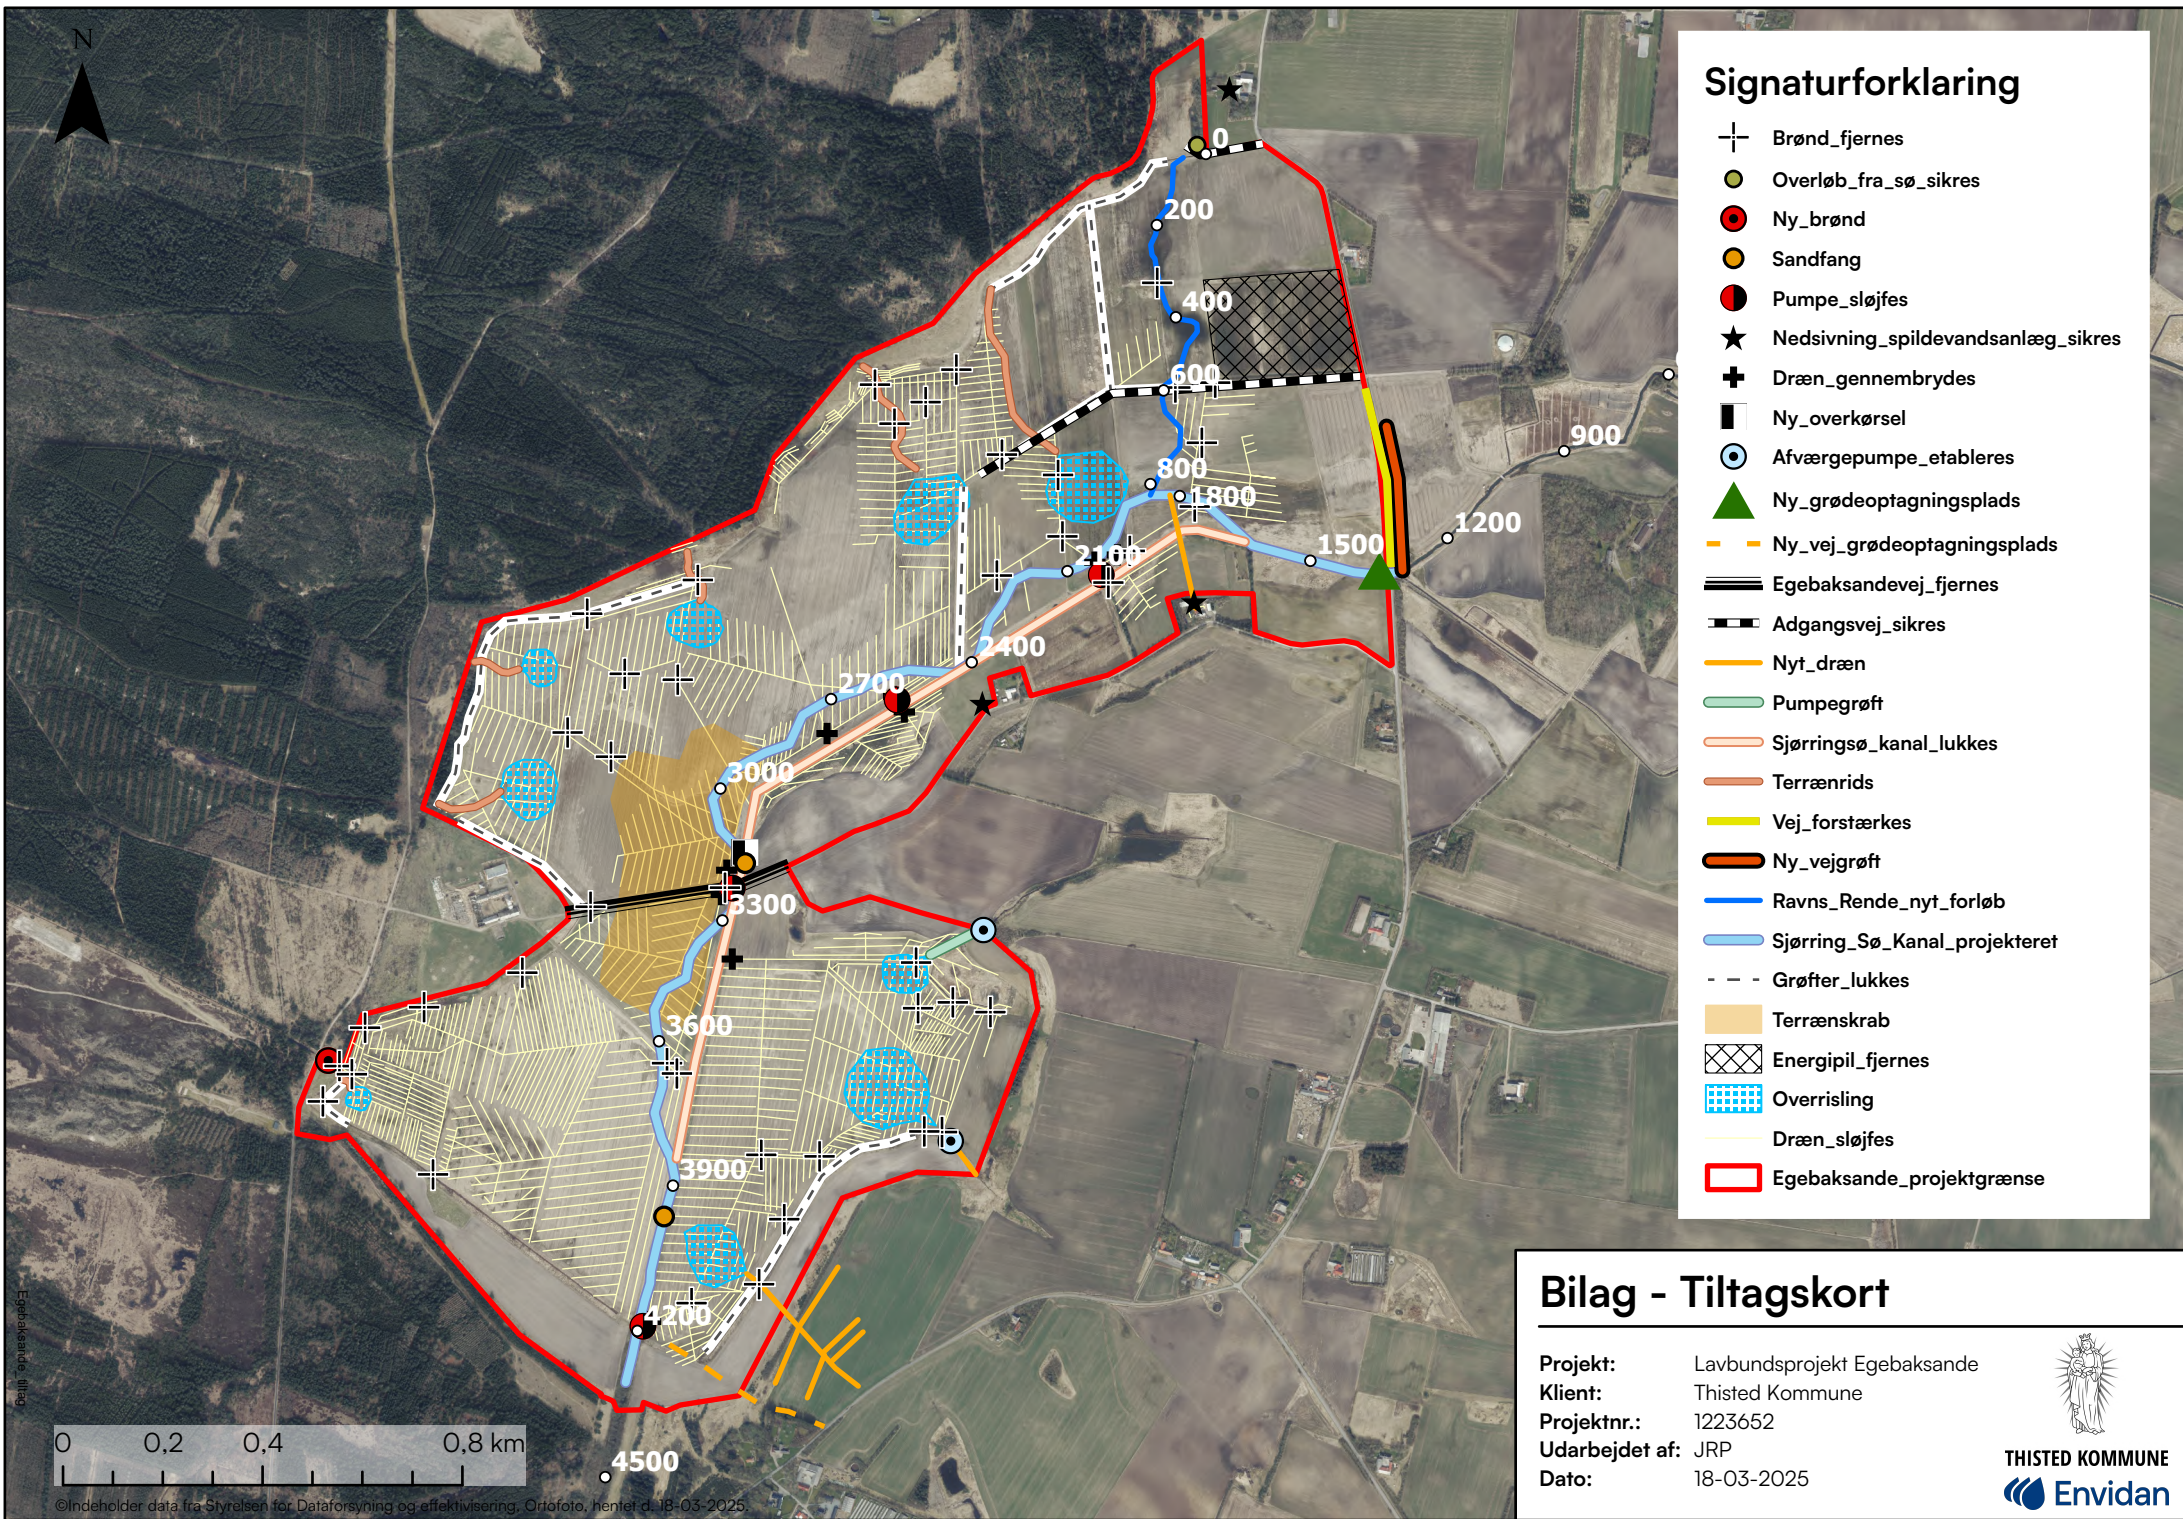

Signaturforklaring

- Brønd_fjernes
- Overløb_fra_sø_sikres
- Ny_brønd
- Sandfang
- Pumpe_sløjfes
- Nedsivning_spildevandsanlæg_sikres
- Dræn_gennembyrdes
- Ny_overkørsel
- Afværgpumpe_etableres
- Ny_grødeoptagningsplads
- Ny_vej_grødeoptagningsplads
- Egebakkevej_fjernes
- Adgangsvej_sikres
- Nyt_dræn
- Pumpegrøft
- Sjærringsø_kanal_lukkes
- Terrænrids
- Vej_forstærkes
- Ny_vejgrøft
- Ravns_Rende_nyt_forløb
- Sjærring_Sø_Kanal_projekteret
- Grøfter_lukkes
- Terrænskrab
- Energipil_fjernes
- Overrisling
- Dræn_sløjfes
- Egebakkevej_projektgrænse

Bilag - Tiltagskort

Projekt: Lavbundsprojekt Egebakke
Klient: Thisted Kommune
Projektnr.: 1223652
Udarbejdet af: JRP
Dato: 18-03-2025



THISTED KOMMUNE
Envidan

0 0,2 0,4 0,8 km