


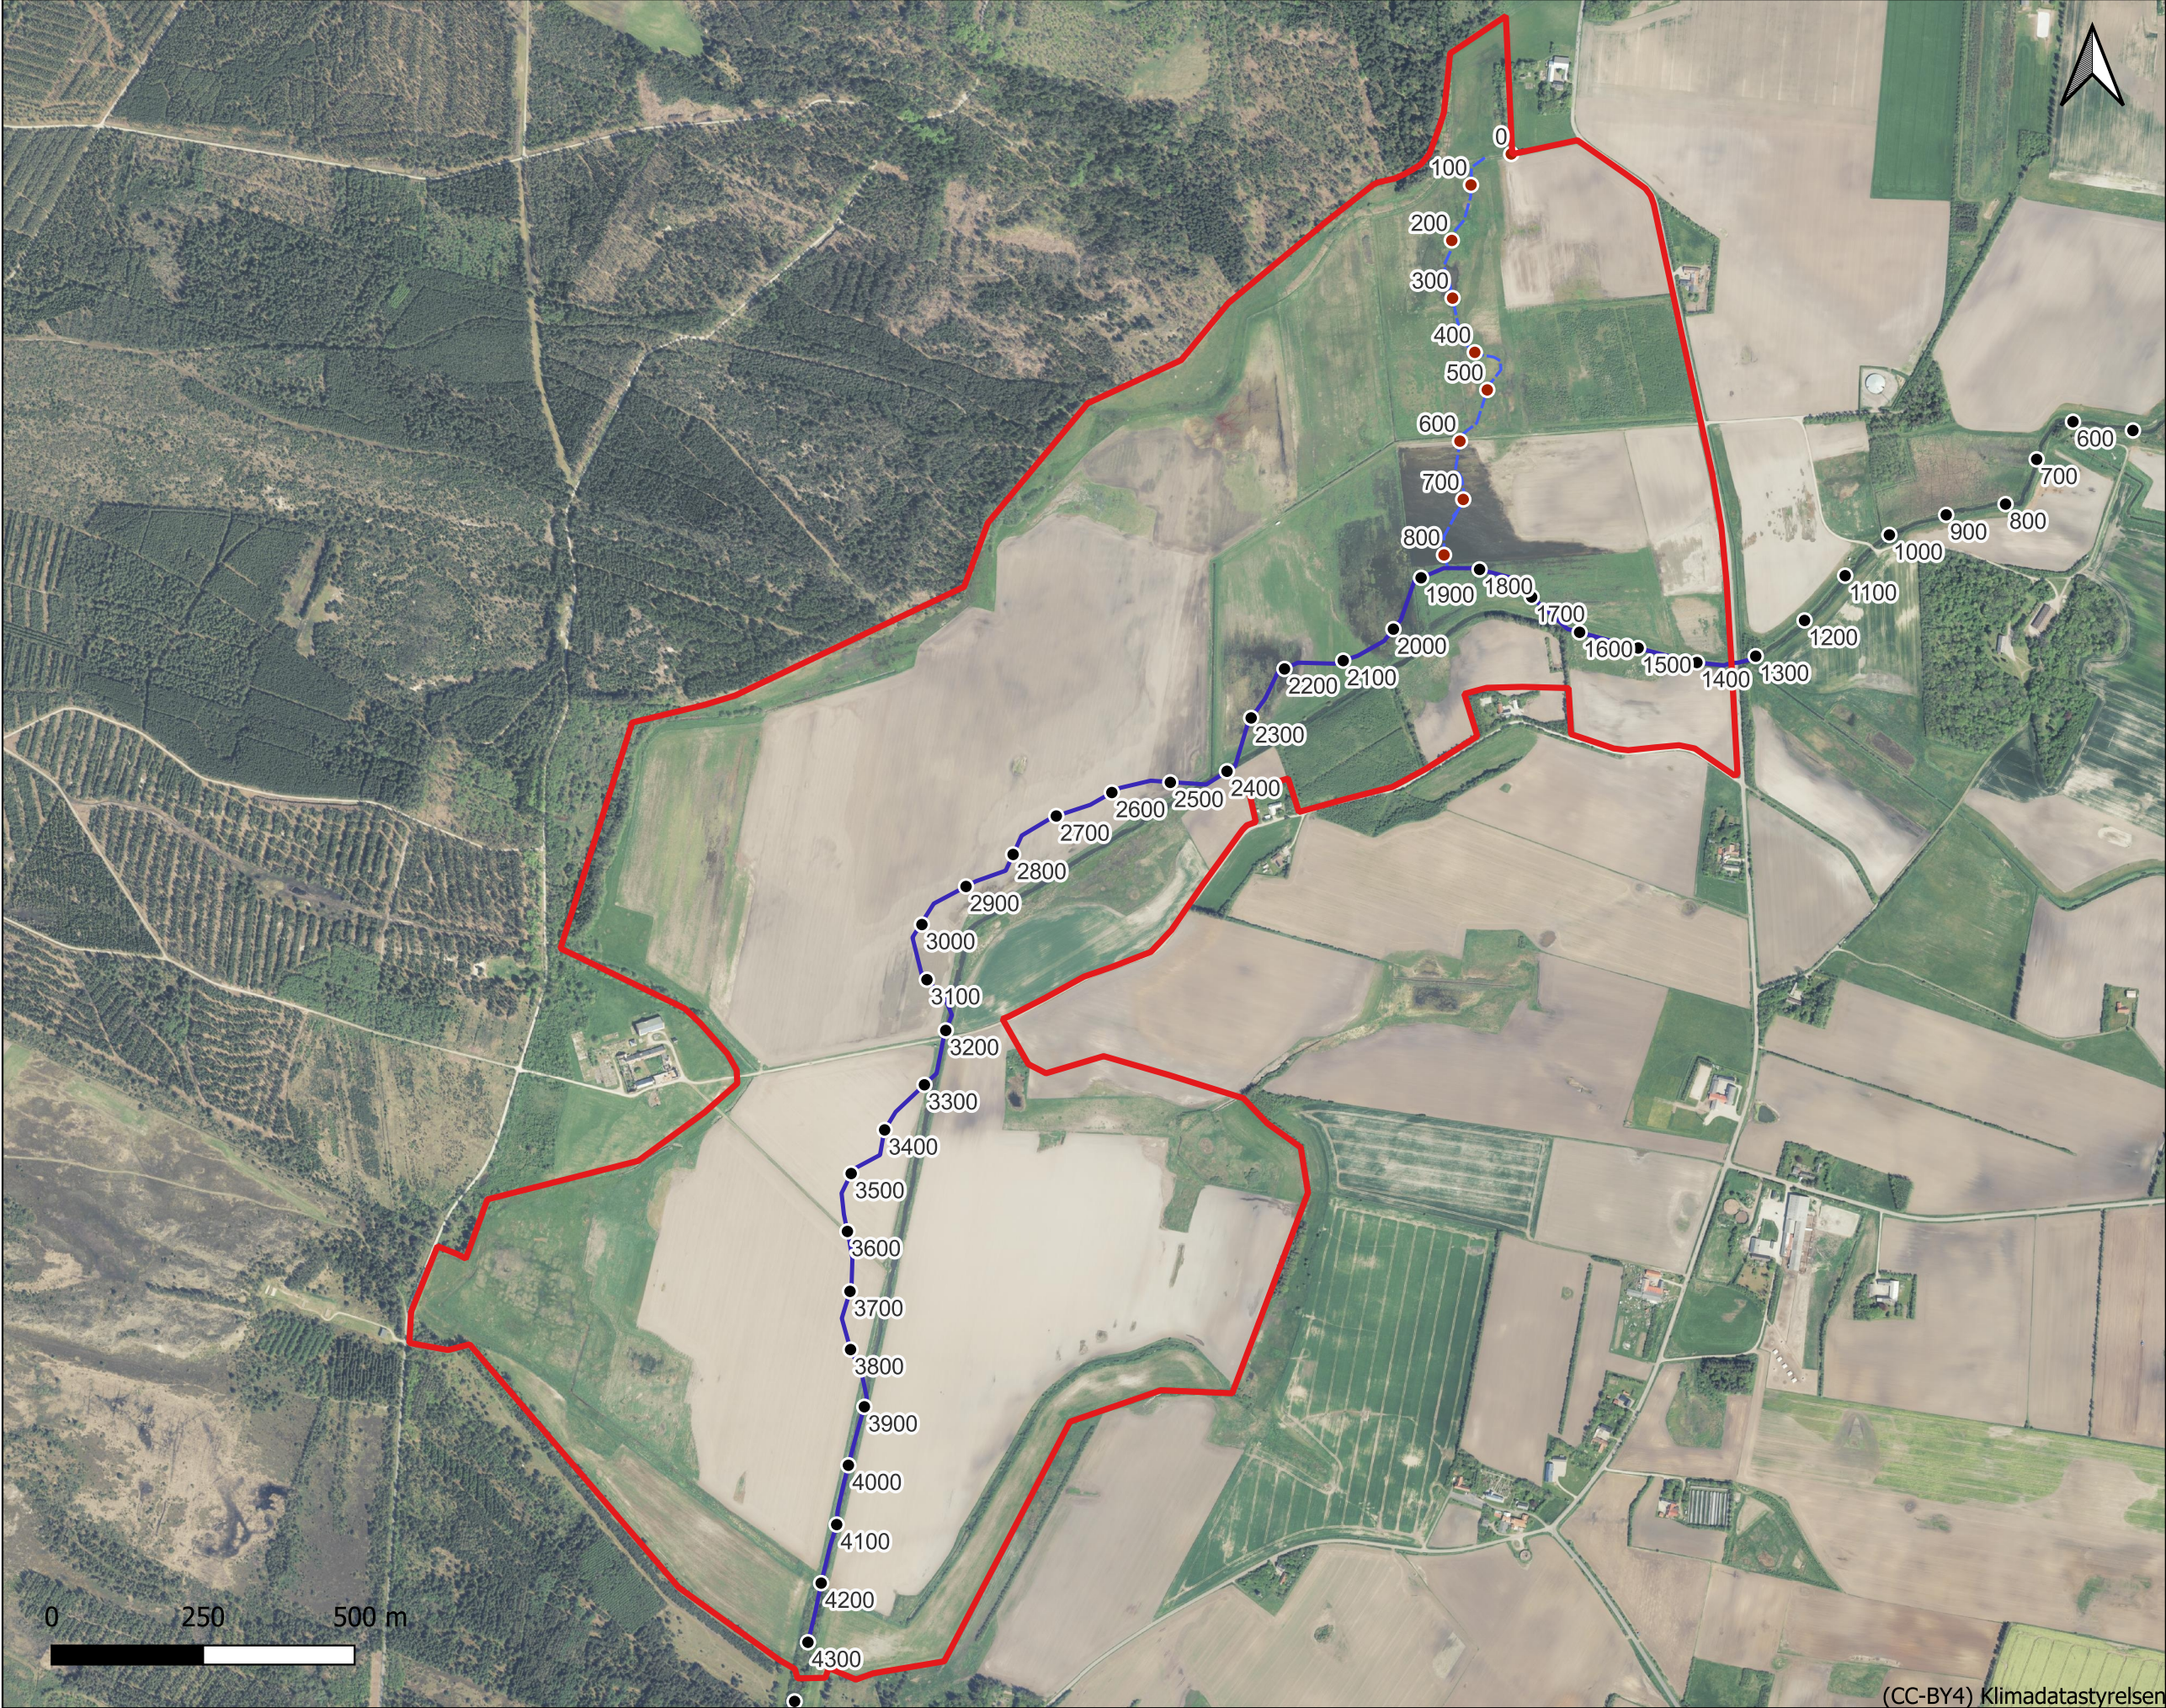

Signaturforklaring

- Egebaksande projektgrænse
- Projekteret afvanding
 - Sjørring Sø Kanal stationering
 - Ravns Rende stationering
 - Sjørring Sø Kanal nyt forløb
 - - - Ravns Rende nyt forløb

Projekt:	Egebaksande
Type:	Lavbundsprojekt
Målestok:	1:10500
Kunde:	Thisted Kommune
Projektnr.:	1223652
Udarbejdet af:	SRR
Dato:	10-03-2025
Godkendt af:	JRP