

Sjørring Sø Kanal

Lavbundsprojekt Egebaksande

- Beregnet medianmaks


Terræn højre

Terræn venstre

Bund
- Beregnet vintermiddel

Beregnet sommermiddel

Kote i m DVR90 1:25

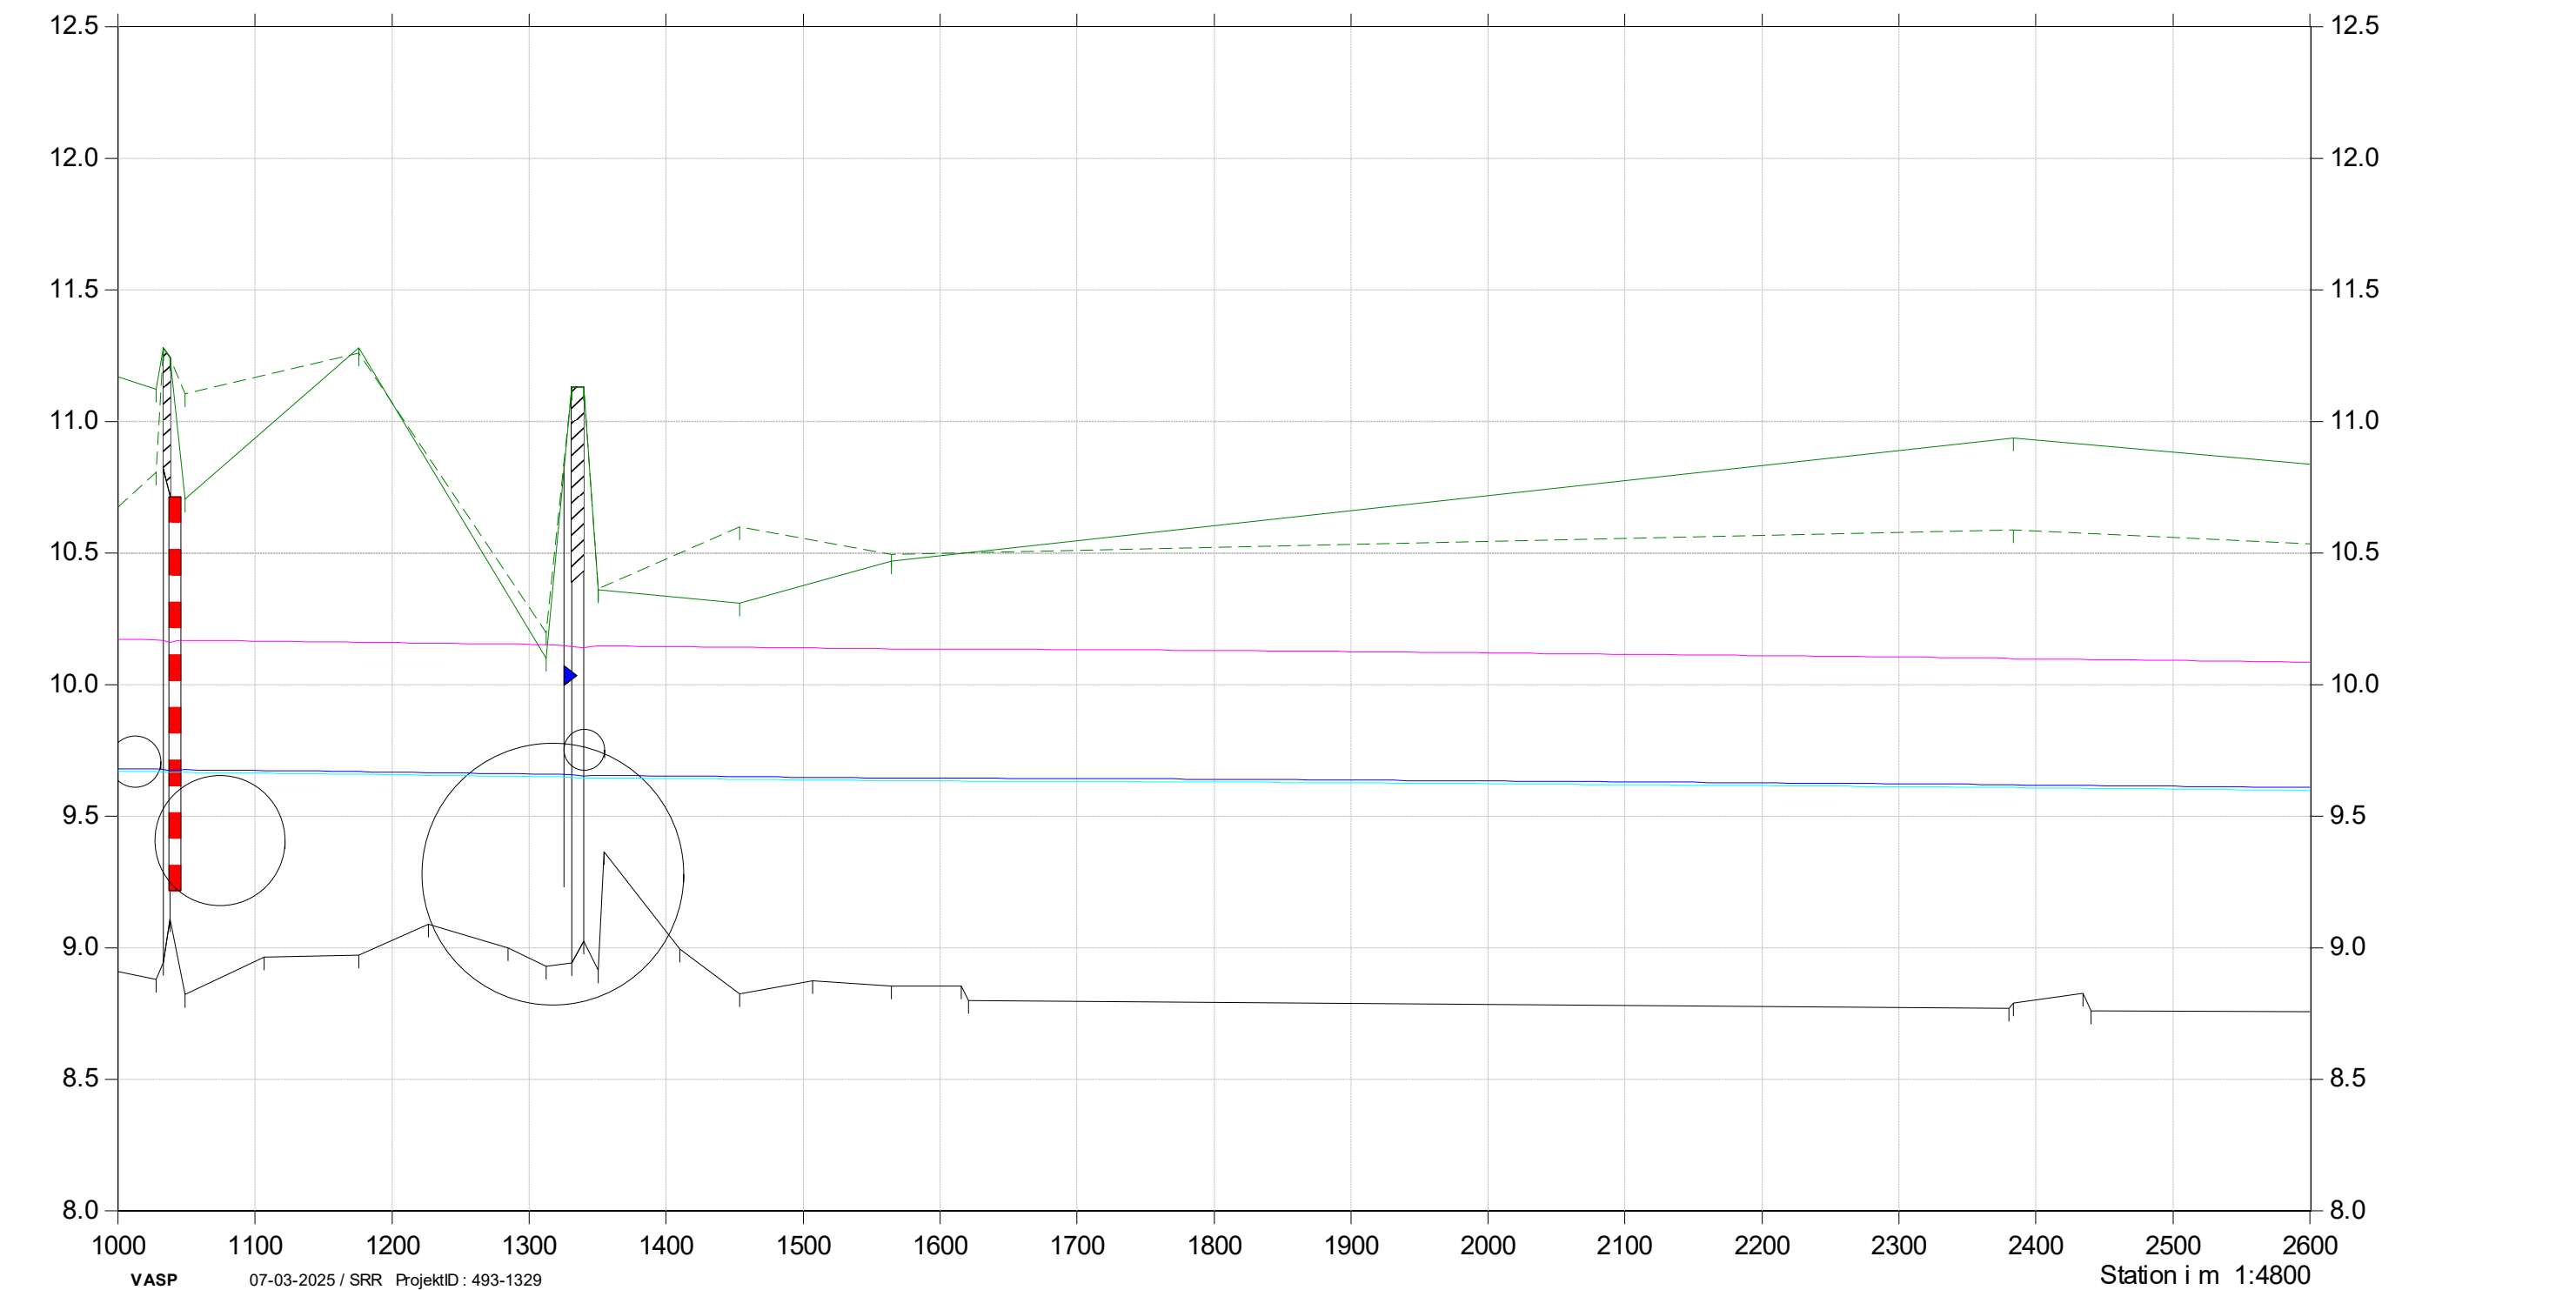

Sjørring Sø Kanal

Lavbundsprojekt Egebaksande

- Beregnet medianmaks

Terræn højre

Terræn venstre

Bund
- Beregnet vintermiddel

Beregnet sommermiddel

Kote i m DVR90 1:25

