


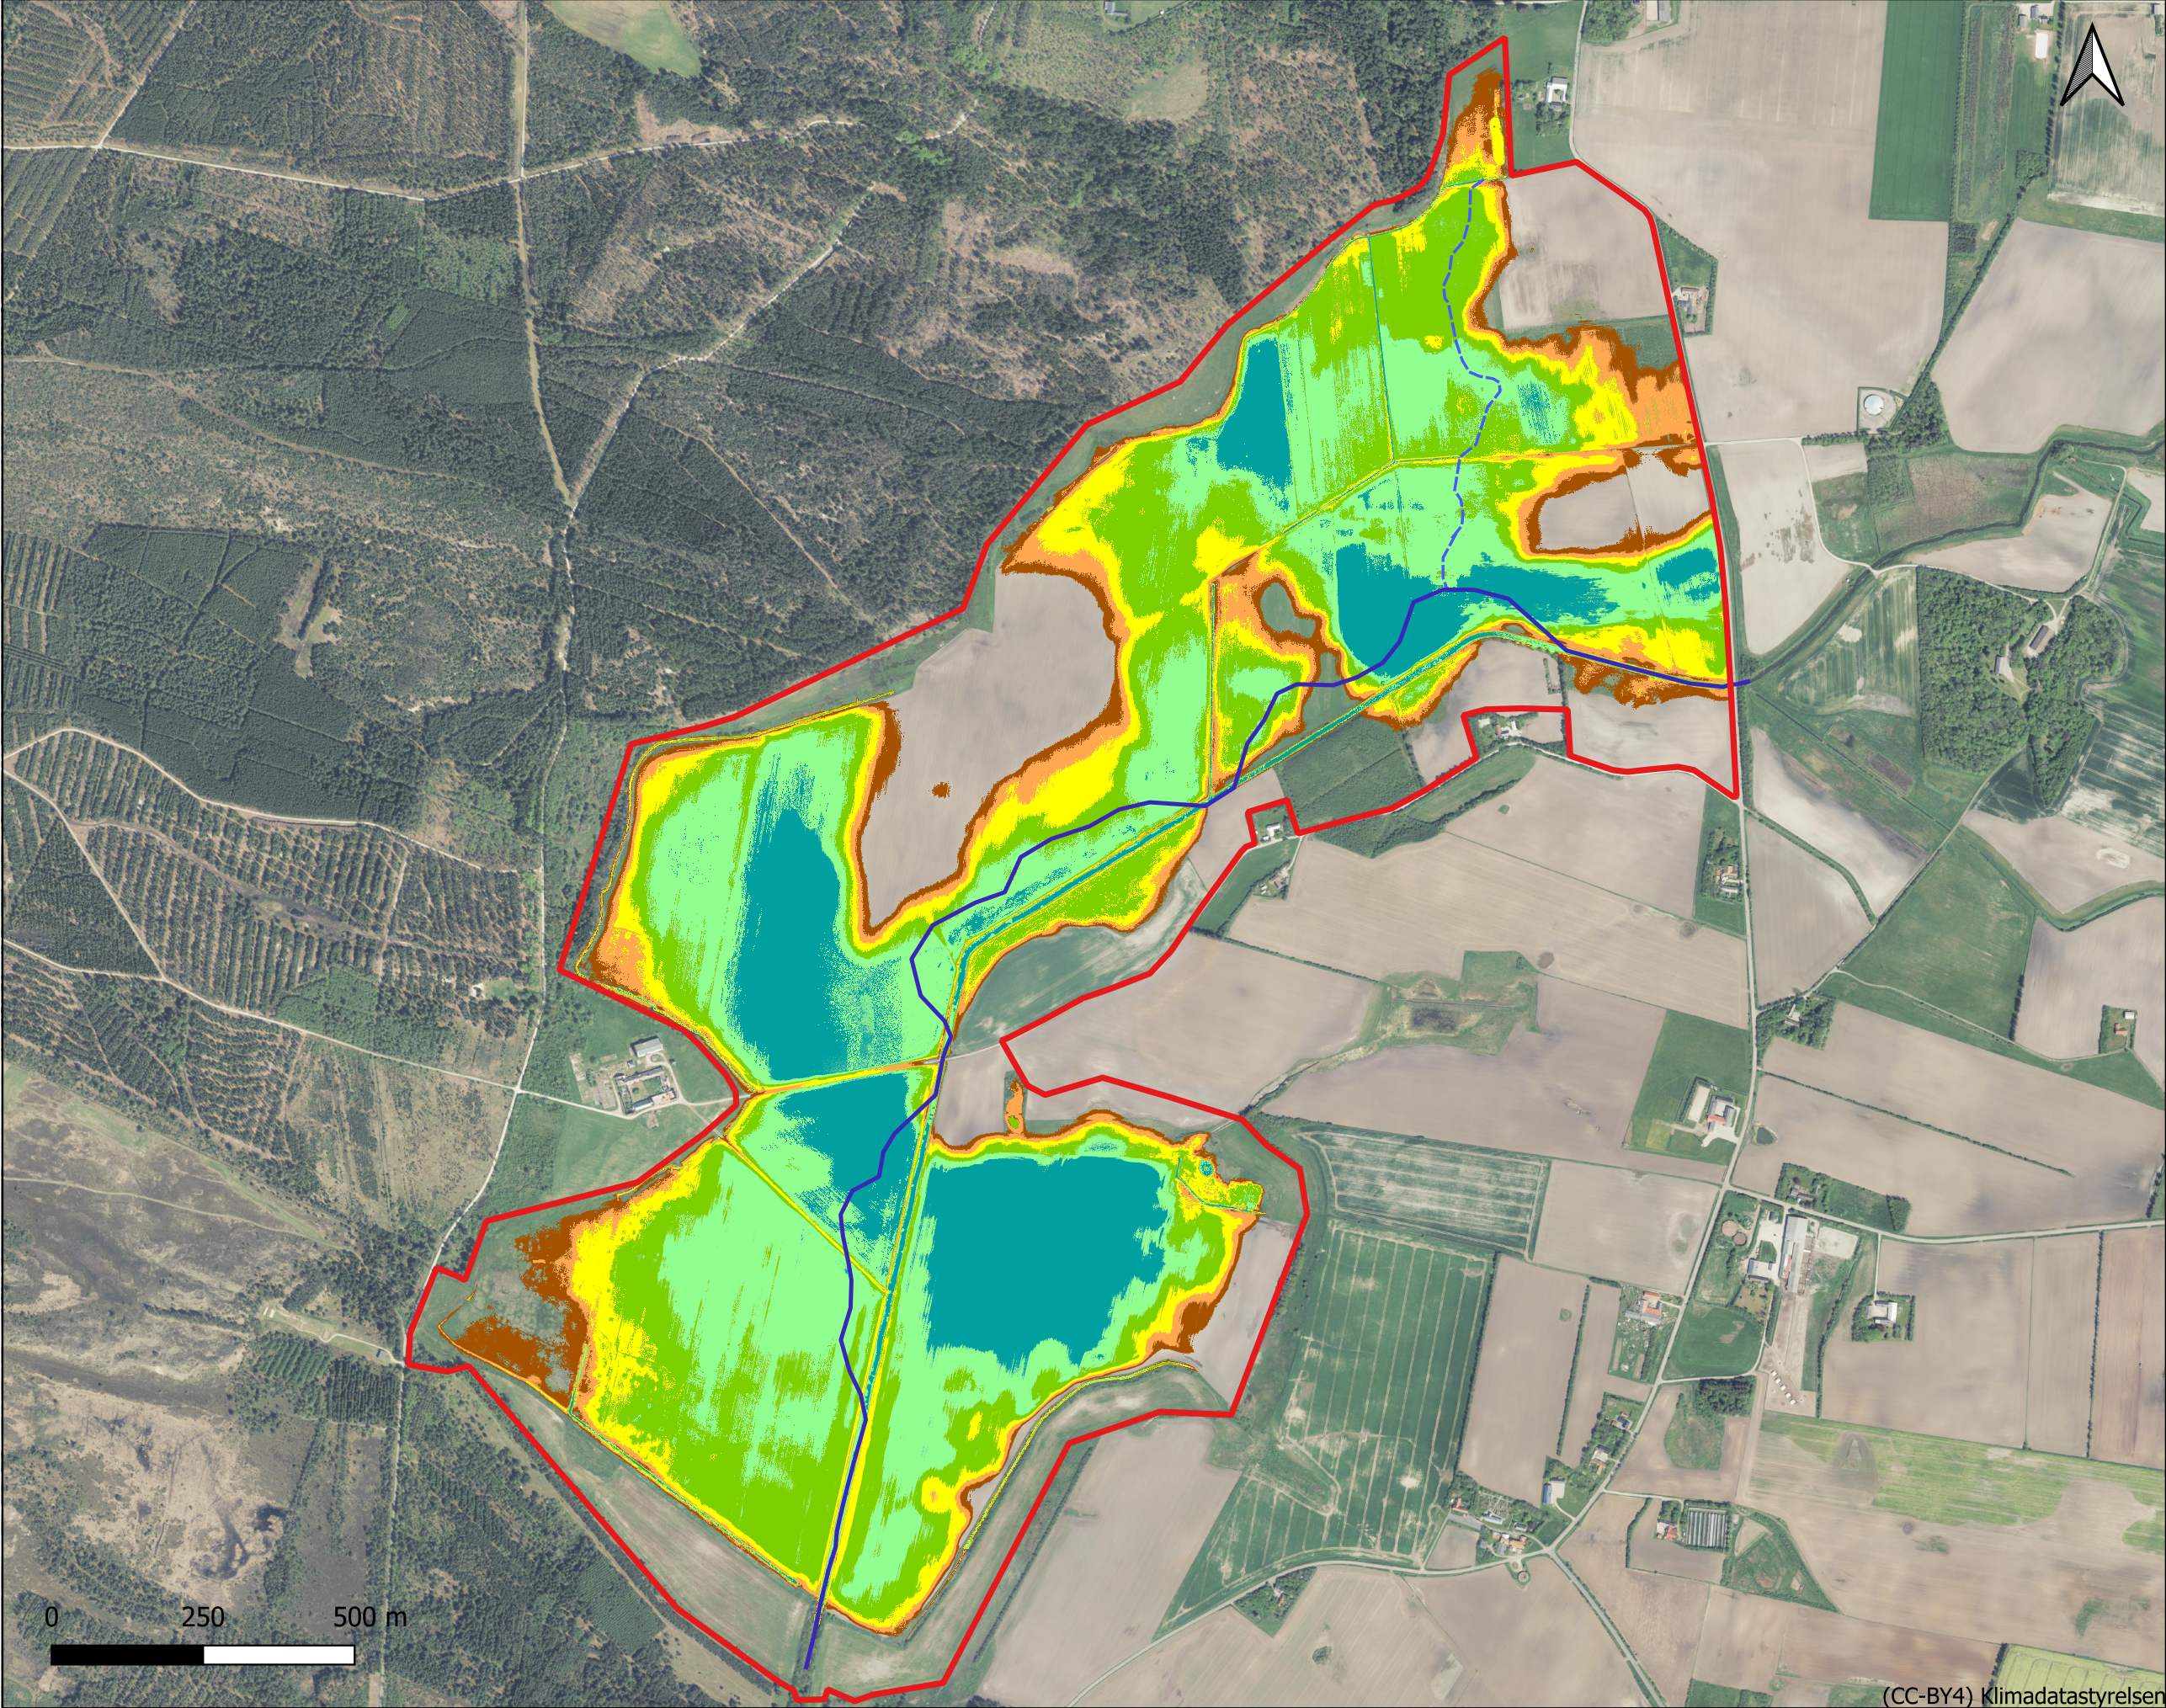

Signaturforklaring

- Egebaksande projektgrænse
- Sjørring Sø Kanal nyt forløb
- Ravns Rende nyt forløb
- [$< 0,0$ m] Frit vandspejl
- [$0,0 - 0,25$ m] Sump
- [$0,25 - 0,5$ m] Våd eng
- [$0,5 - 0,75$ m] Fugtig eng
- [$0,75 - 1,0$ m] Tør eng
- [$1,0 - 1,25$ m] Veldrænet

Projekt:	Egebaksande
Type:	Lavbundsprojekt
Målestok:	1:10500
Kunde:	Thisted Kommune
Projektnr.:	1223652
Udarbejdet af:	SRR
Dato:	08-03-2025
Godkendt af:	JRP

(CC-BY4) Klimadatastyrelsen