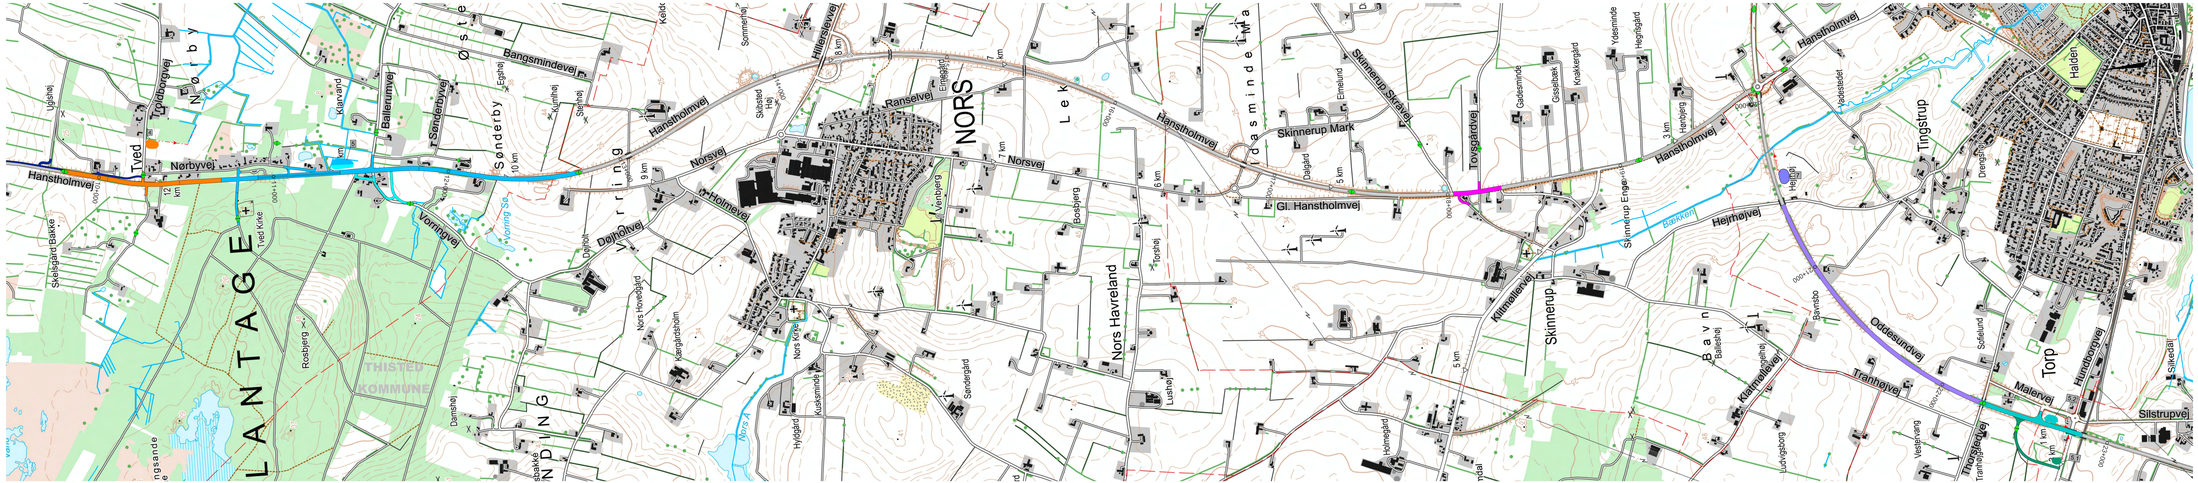

Signaturer:

- Oplande
- Vejafvandingsskel
- 97.8H Eksisterende bassin ved vejens højre side km 97.8
- Eksisterende bassiner
- A1 Regnvandsbassin nr.
- Regnvandsbassin udbygning
- Eksisterende vandløb - åbent
- Eksisterende vandløb - Rørlagt
- Udledningspunkt

Koordinat-kotesystem: DKTM1/DVR90

68 HANSTHOLM - AARHUS

6810 RUTE 26 HANSTHOLM - SALLINGSUND

Besigtigelse - Plan
Station: 9.400 - 23.500
Udledning af vejvand

1:10 000

Proj.	Tegnet	Kontrol.	Godk.	Dato
DK1B9U	DK1A9M	DKROGY		23.04.2026

Vejdirektoratet | SWECO | Tegn. nr. 6810-8007 | Rev.