




Projektgrænse

Toerv pct.

6-12

>12

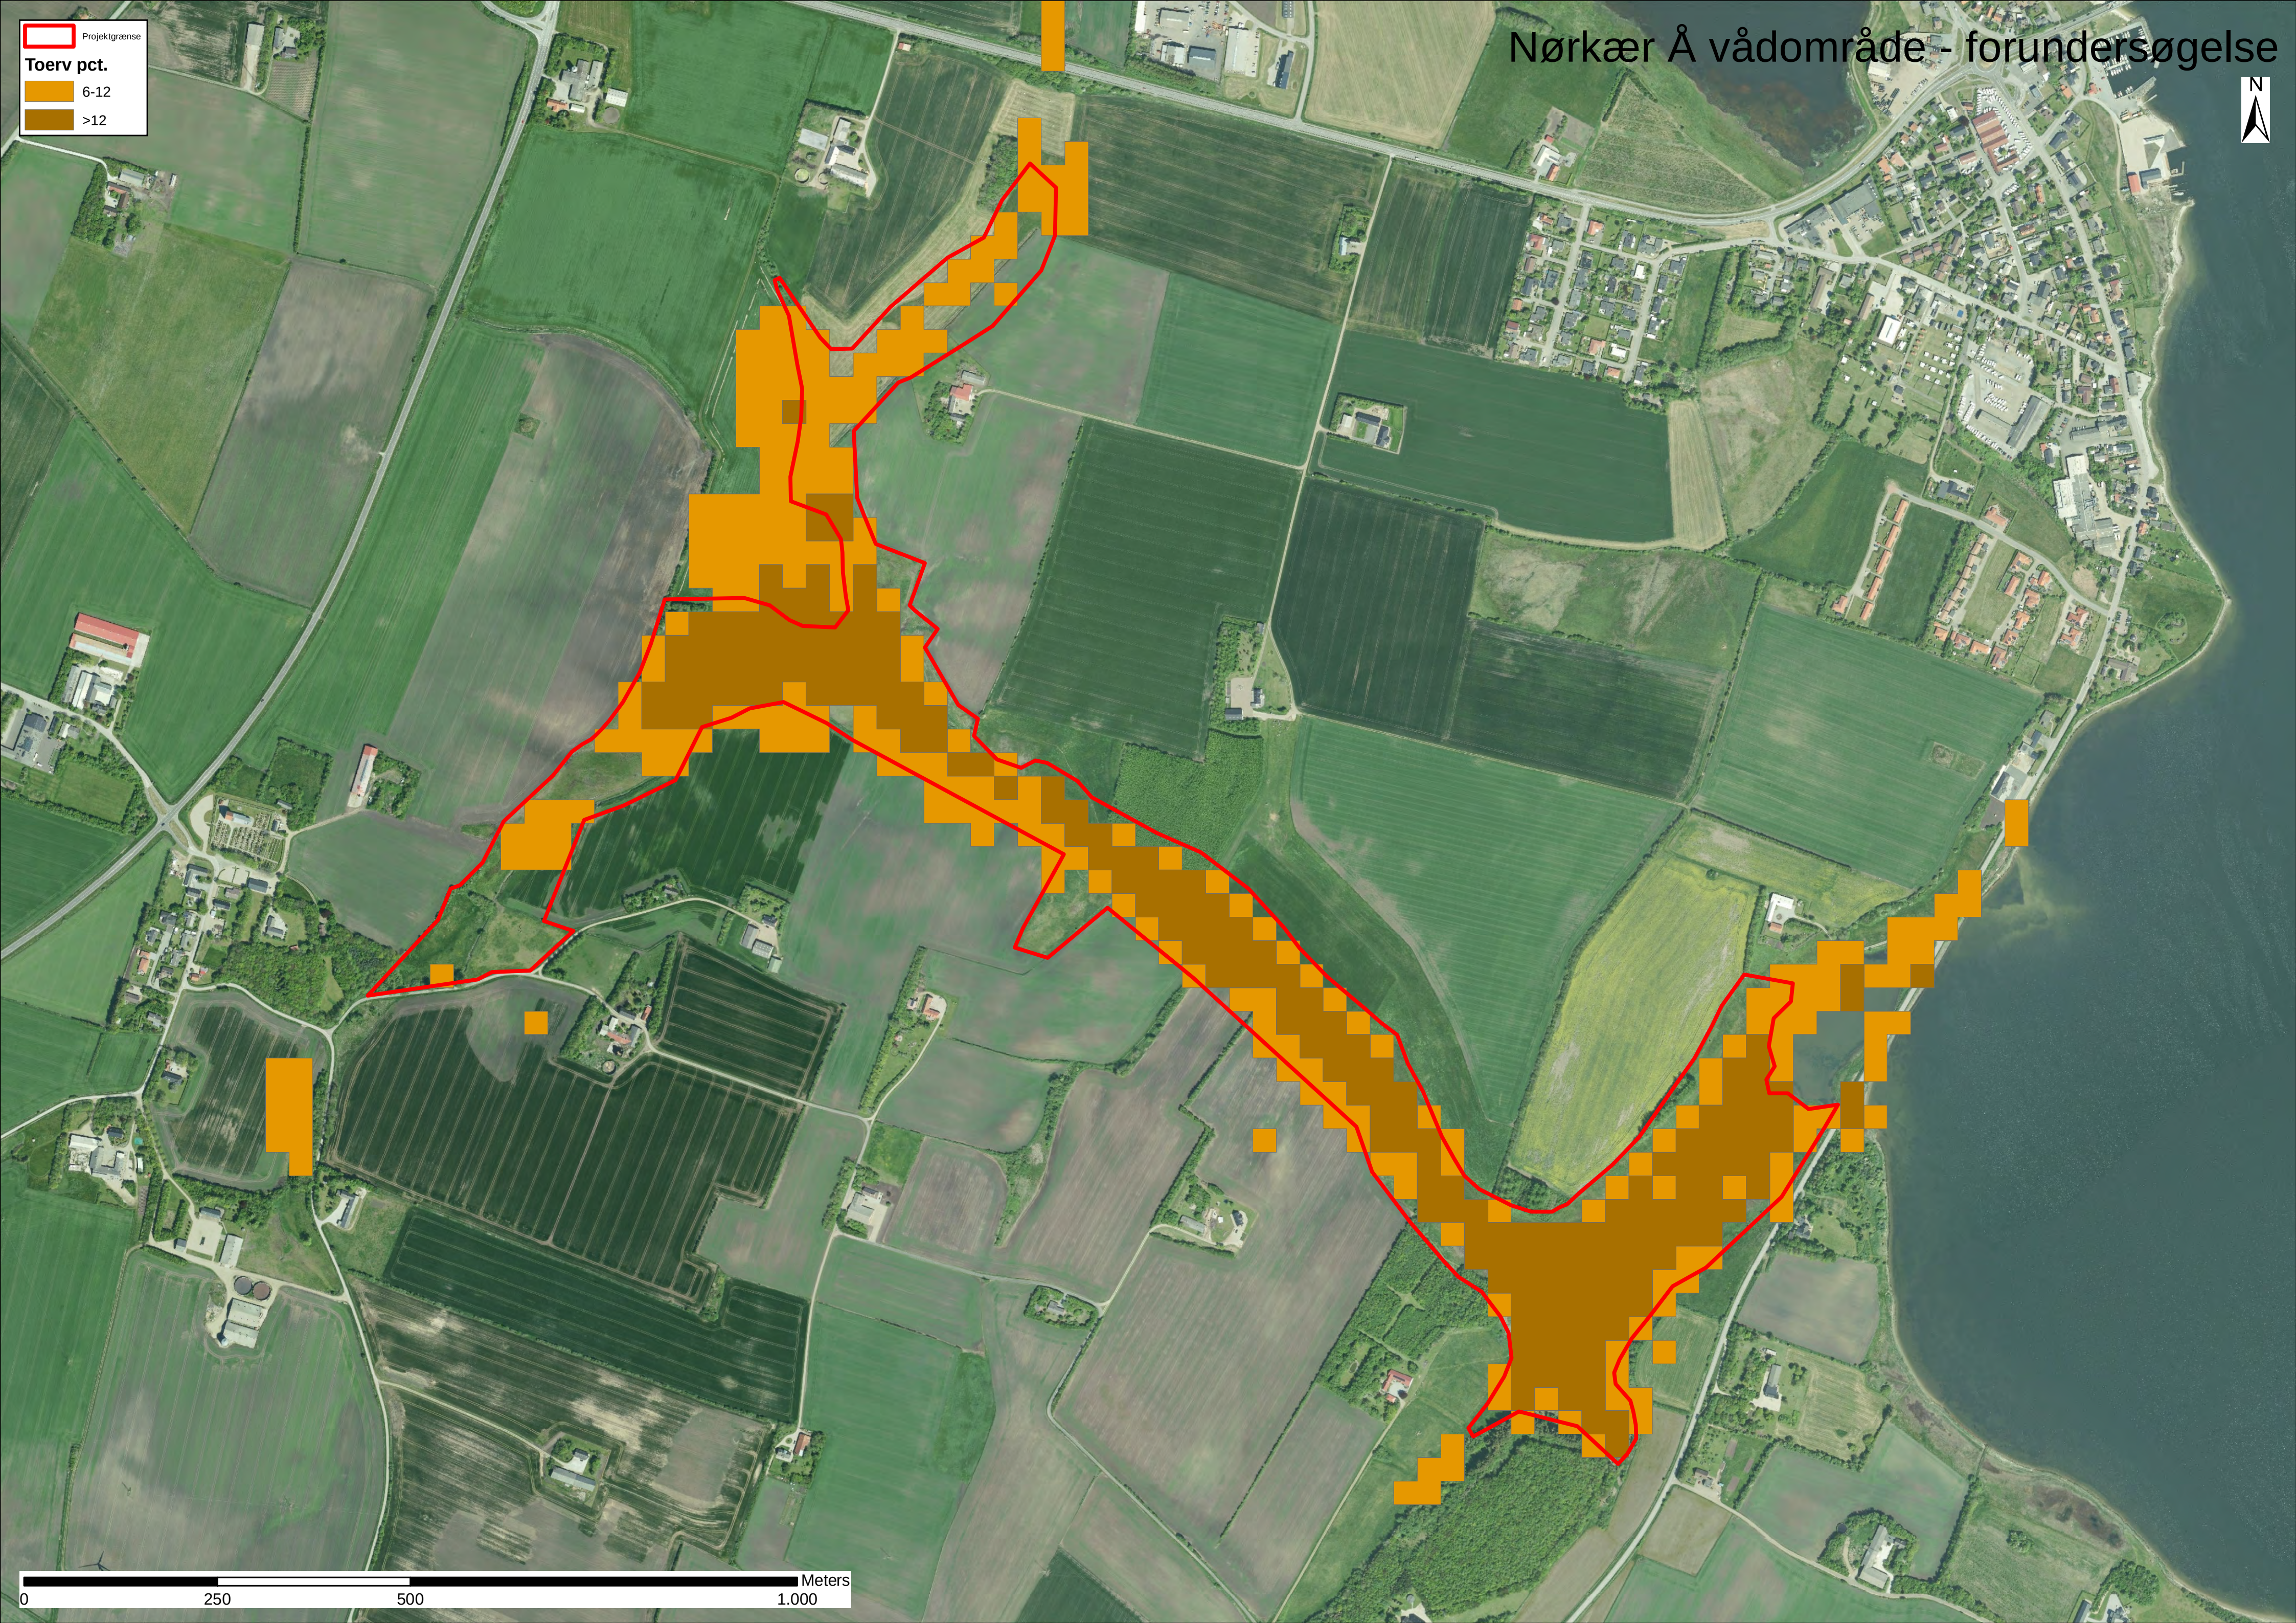



- Projektgrænse
- Eng
- Hede
- Mose
- Overdrev
- Strandeng
- Sø






- Projektgrænse
- Okkerklasse 1
- Okkerklasse 2
- Okkerklasse 3
- Okkerklasse 4
- Ikke okkerpotentielt





Nørkær Å vådområde - forundersøgelse

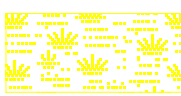

-  Projektgrænse
-  Overrisling
-  Nyt hovedforløb
-  Nyt forløb
-  Afværge rigkær
-  Eksisterende forløb bringes til overrisling
-  Beholdes - sikring af fortsat dræning



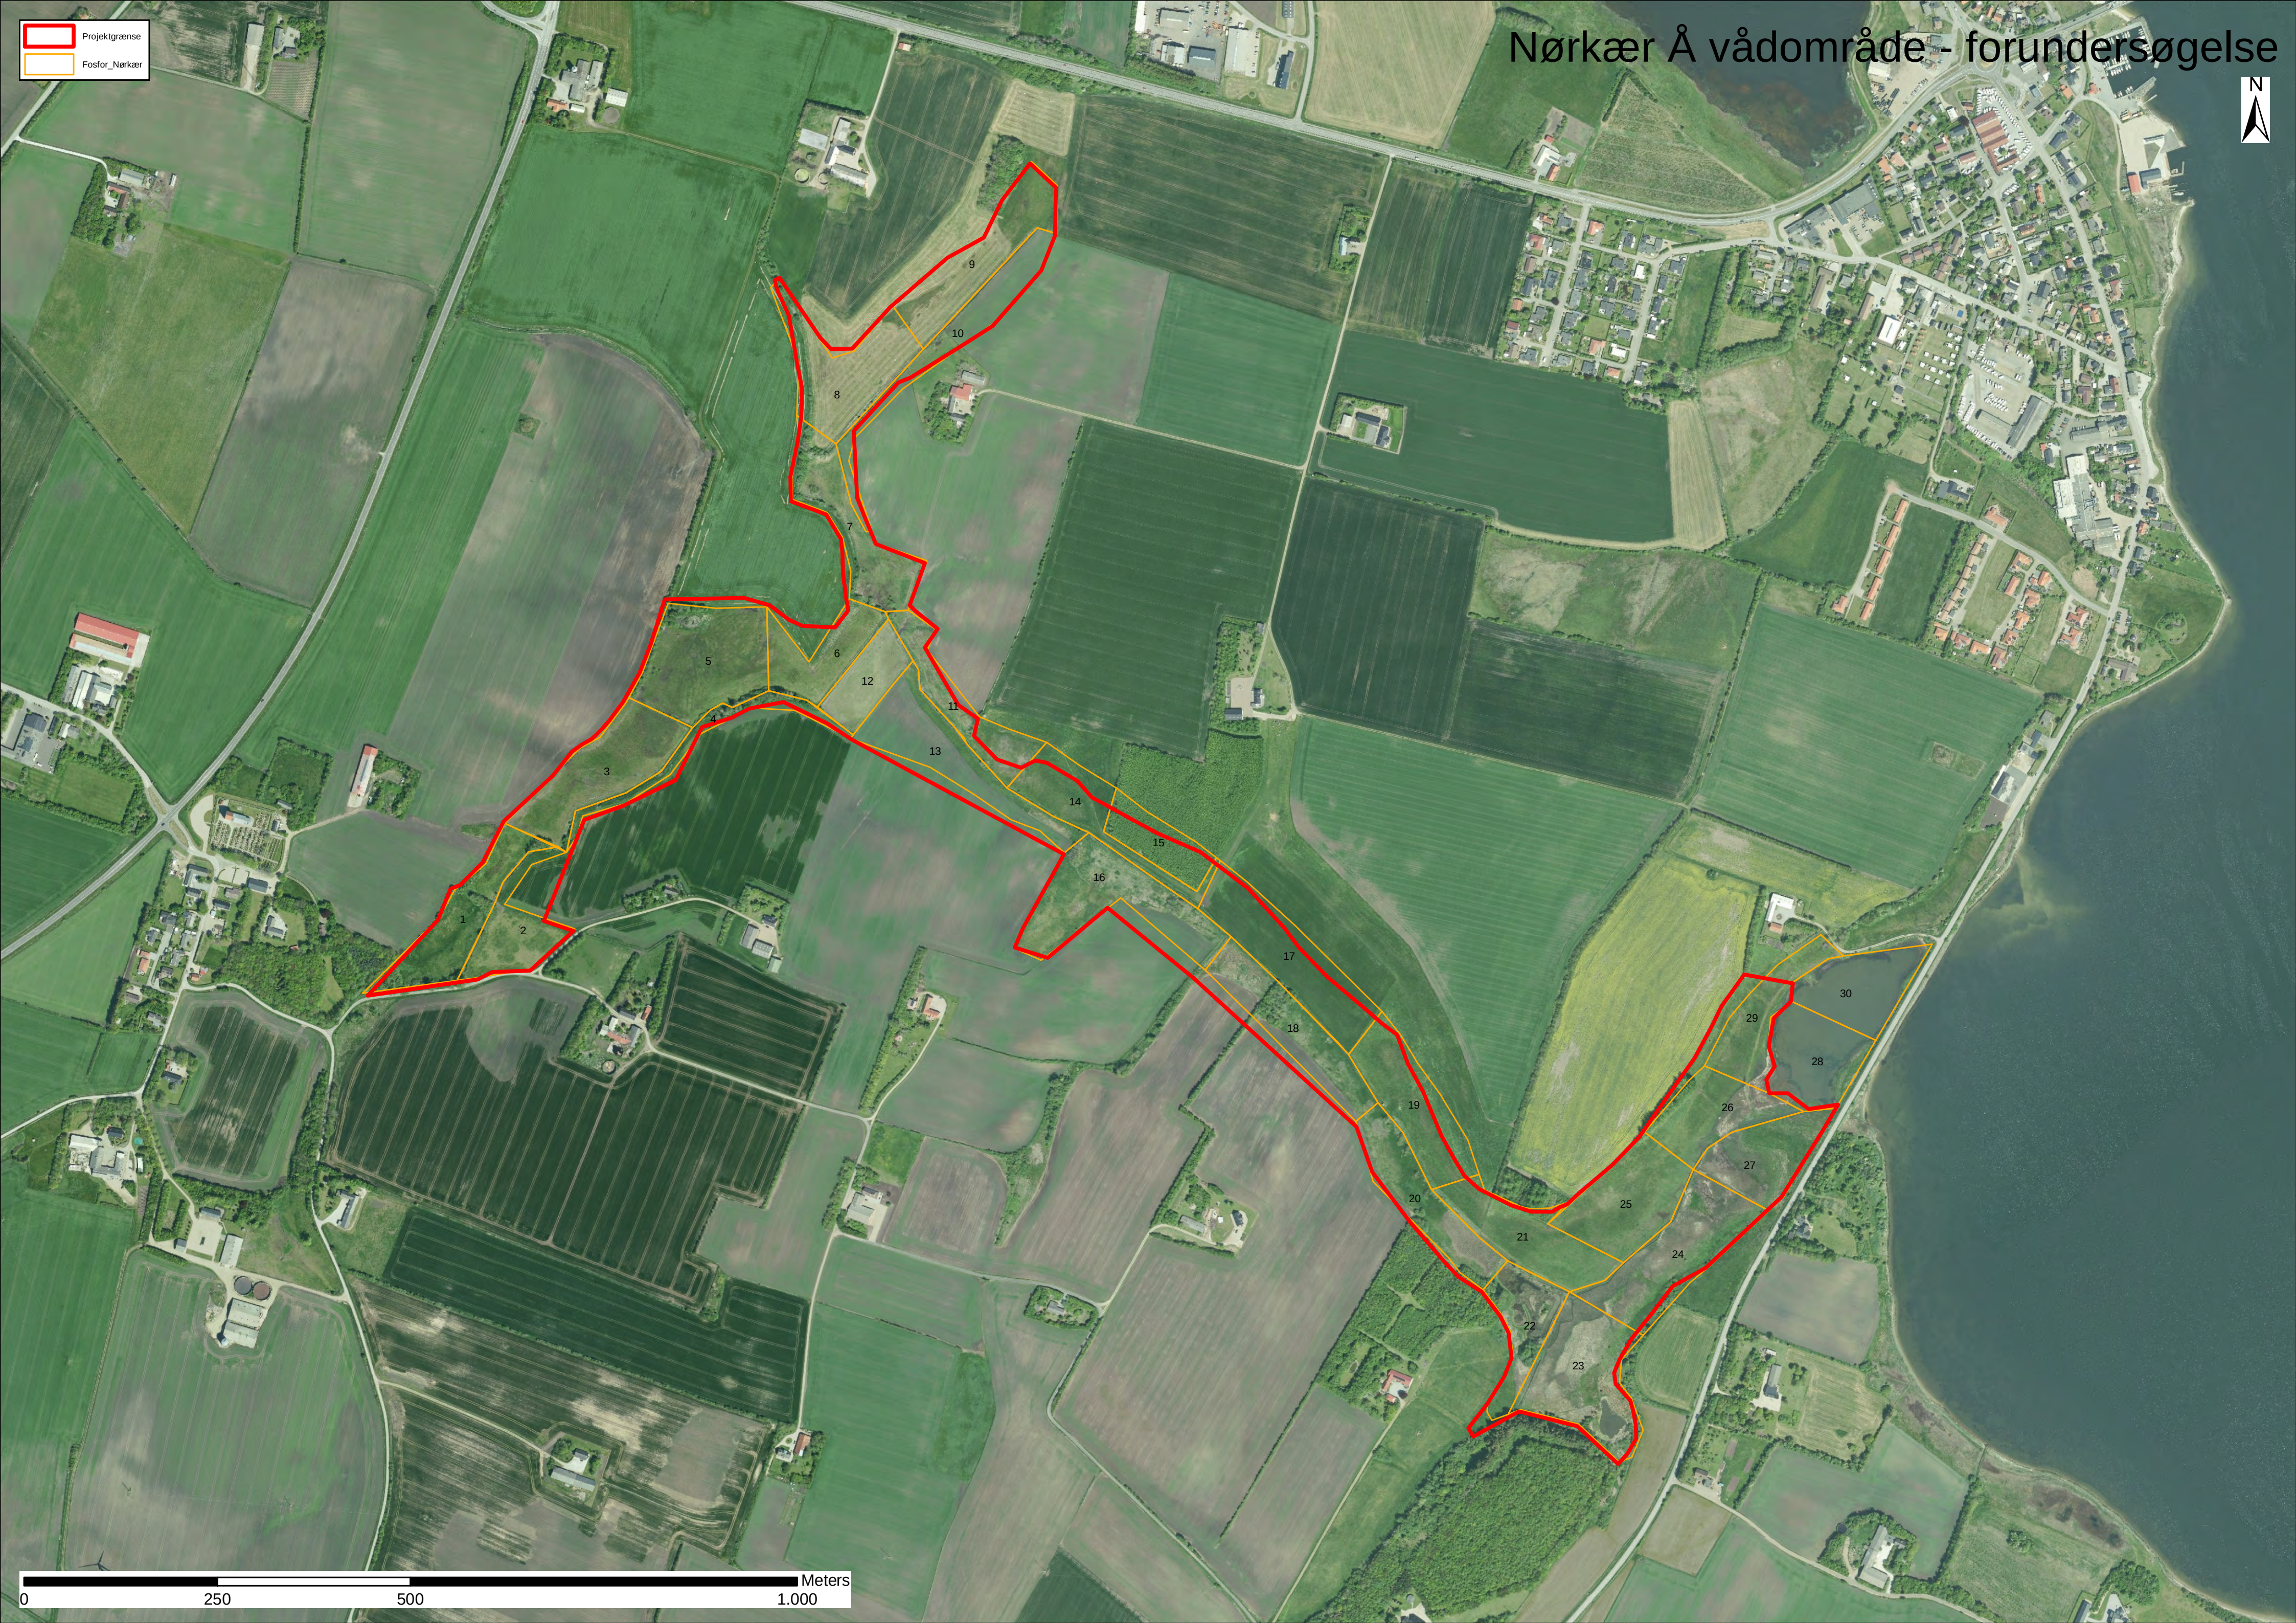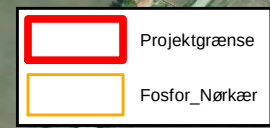


Nørkær Å

Vådområde

GEOKODET Nyt Hovedforløb august 2021 (besluttet tracé)

Årsmiddel

Hovedløb_projekteret multiVSP

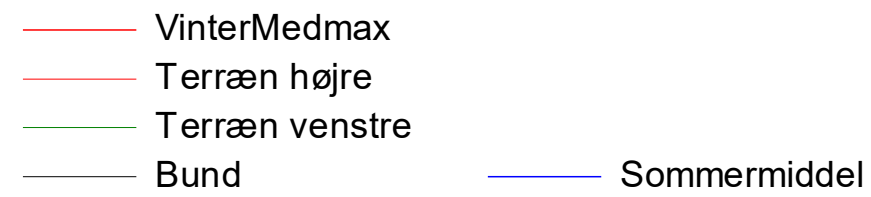

Kote i m DVR90 1:150

