


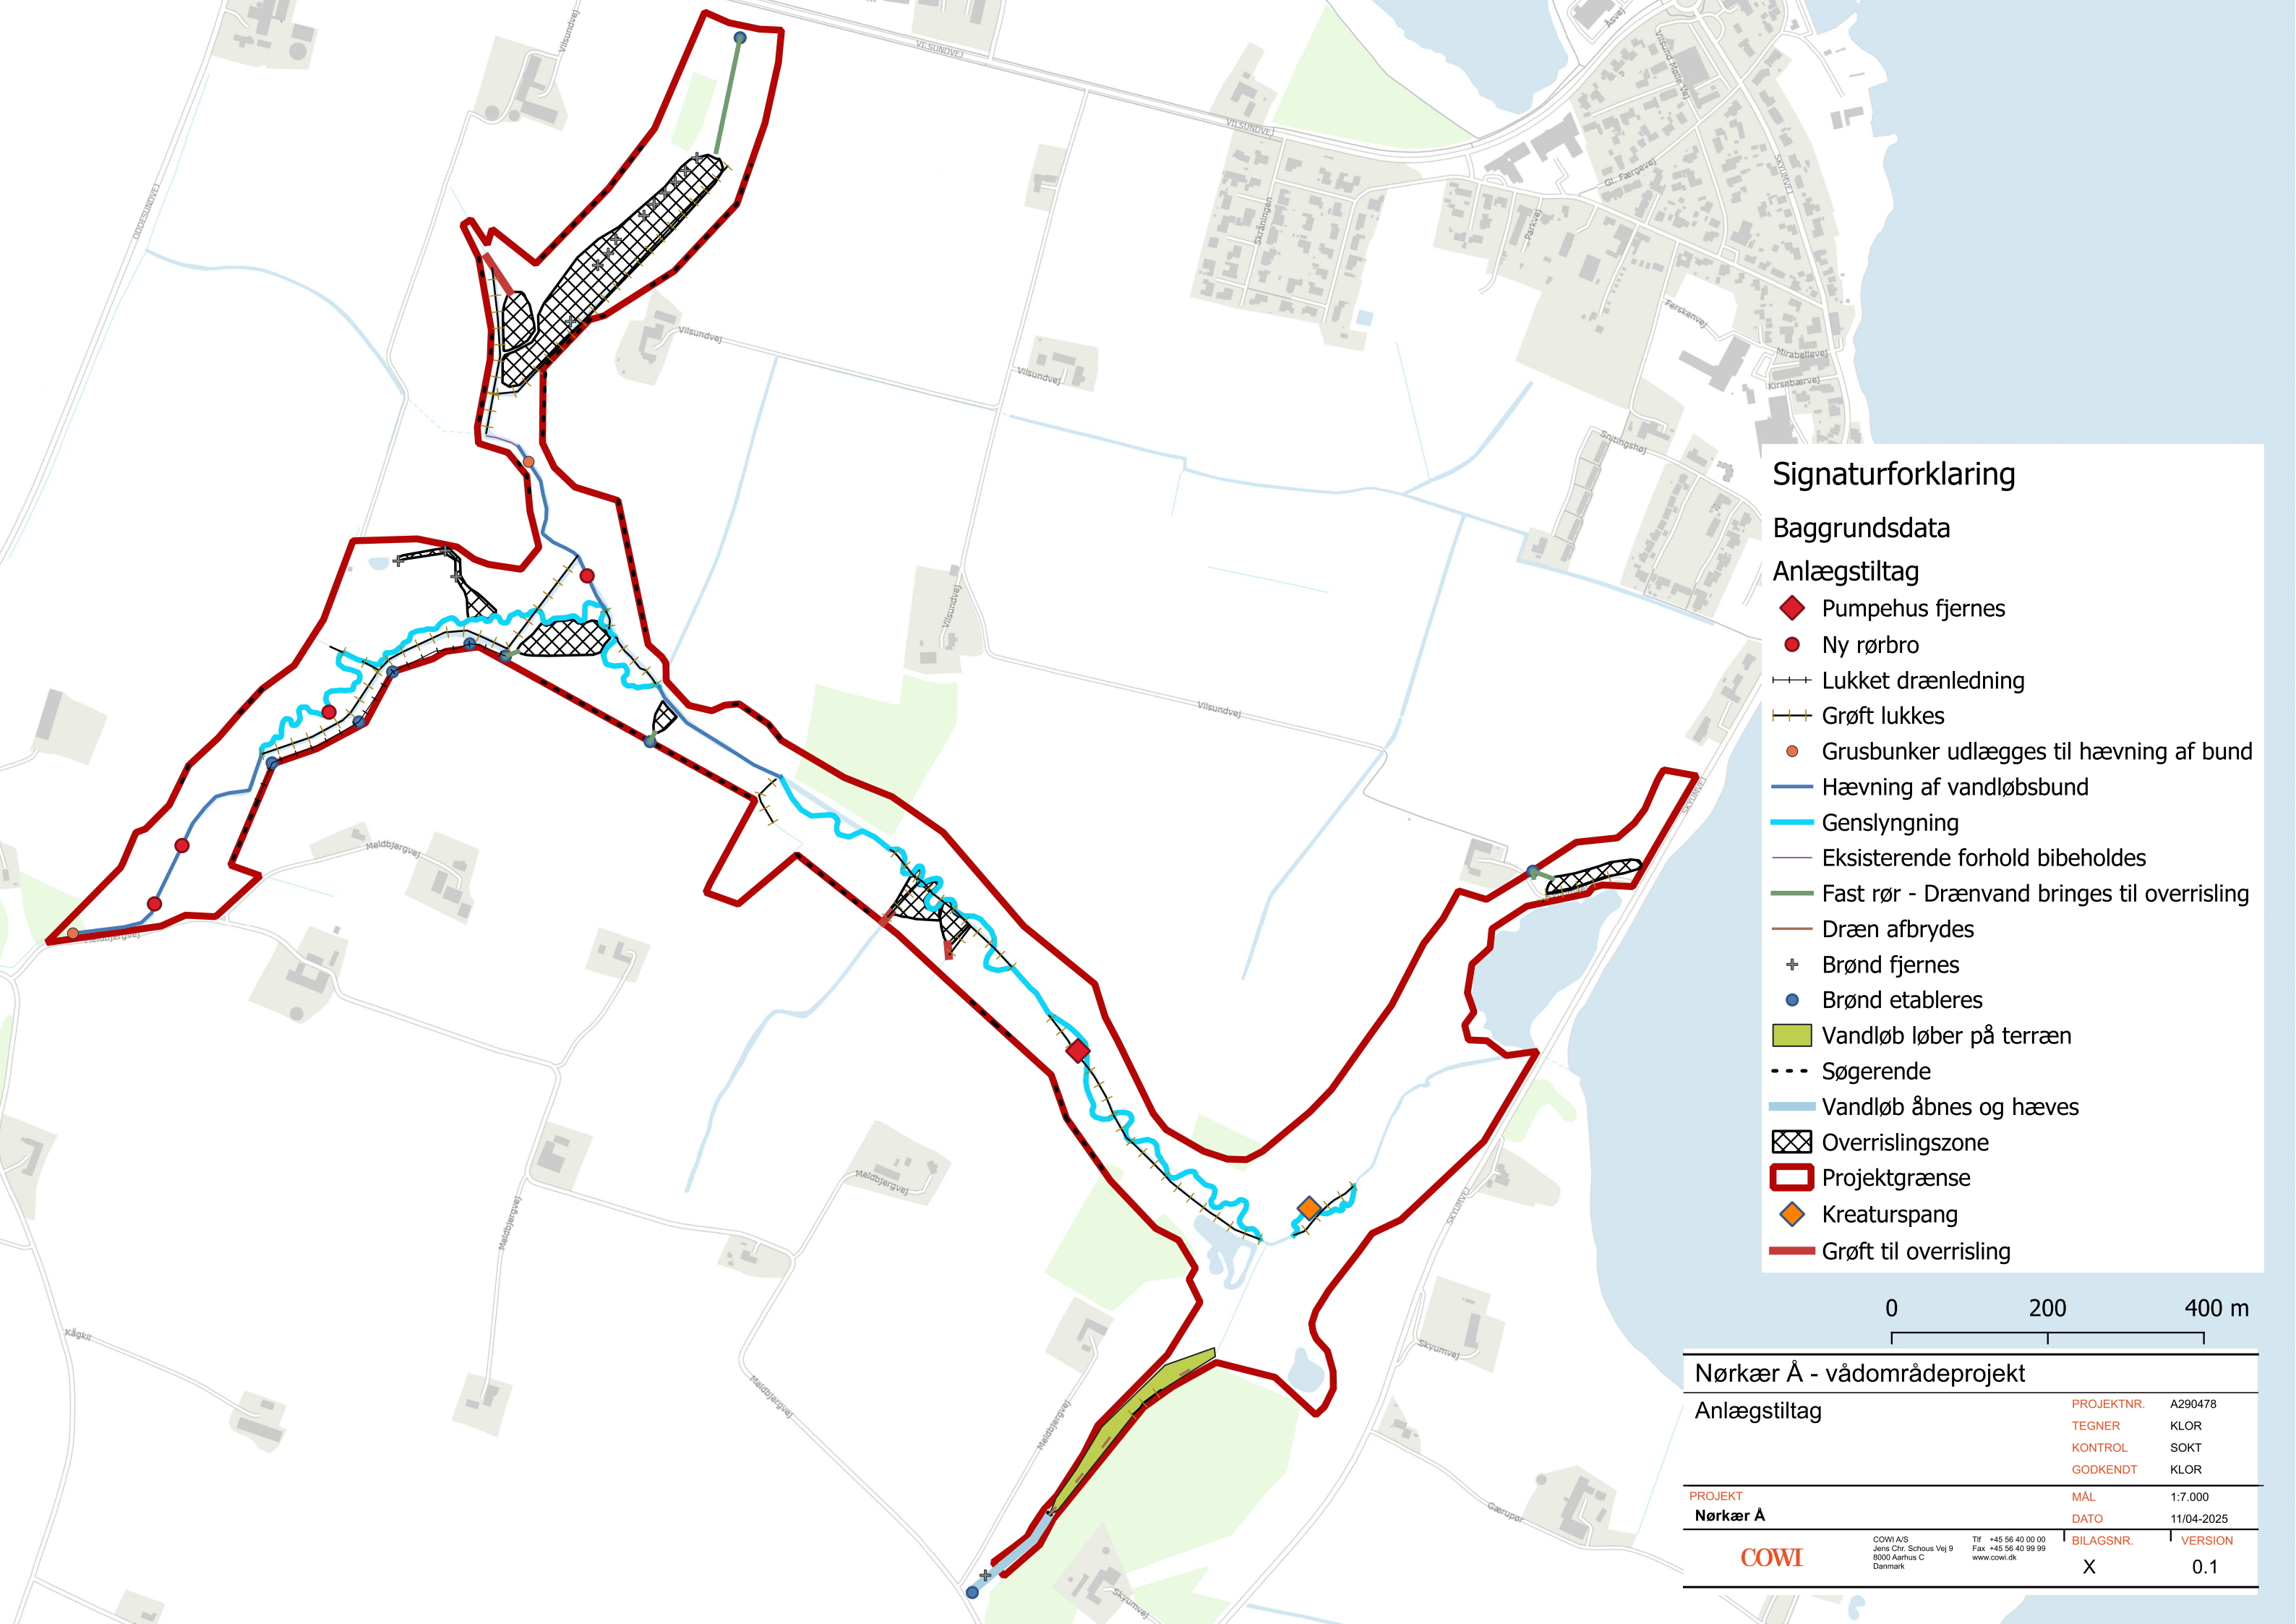


Signaturforklaring

Baggrundsdata

Anlægstiltag

- Pumpehus fjernes
- Ny rørbro
- Lukket drænledning
- Grøft lukkes
- Grusbunker udlægges til hævnning af bund
- Hævning af vandløbsbund
- Genslyngning
- Eksisterende forhold bibeholdes
- Fast rør - Drænvand bringes til overrisling
- Dræn afbrydes
- Brønd fjernes
- Brønd etableres
- Vandløb løber på terræn
- Søgerende
- Vandløb åbnes og hæves
- Overrislingszone
- Projektgrænse
- Kreaturspang
- Grøft til overrisling

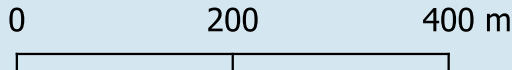

Nørkær Å - vådområdeprojekt		
Anlægstiltag	PROJEKTNR.	A290478
	TEGNER	KLOR
	KONTROL	SOKT
	GODKENDT	KLOR
PROJEKT Nørkær Å	MÅL	1:7.000
	DATO	11/04-2025
COWI	BILAGSNR.	VERSION
	X	0.1

COWI A/S
Jens Chr. Schous Vej 9
8000 Aarhus C
Danmark

Tlf +45 56 40 00 00
Fax +45 56 40 99 99
www.cowi.dk