

Signaturforklaring

 Projektområde

Afvanding

 § 3 beskyttet sø

 [$< 0,0$ m] Frit vandspejl


 [$0,0 - 0,25$ m] Sump

 [$0,25 - 0,5$ m] Våd eng

 [$0,5 - 0,75$ m] Fugtig eng

 [$0,75 - 1,0$ m] Tør eng

 [$1,0 - 1,25$ m] Veldrænet

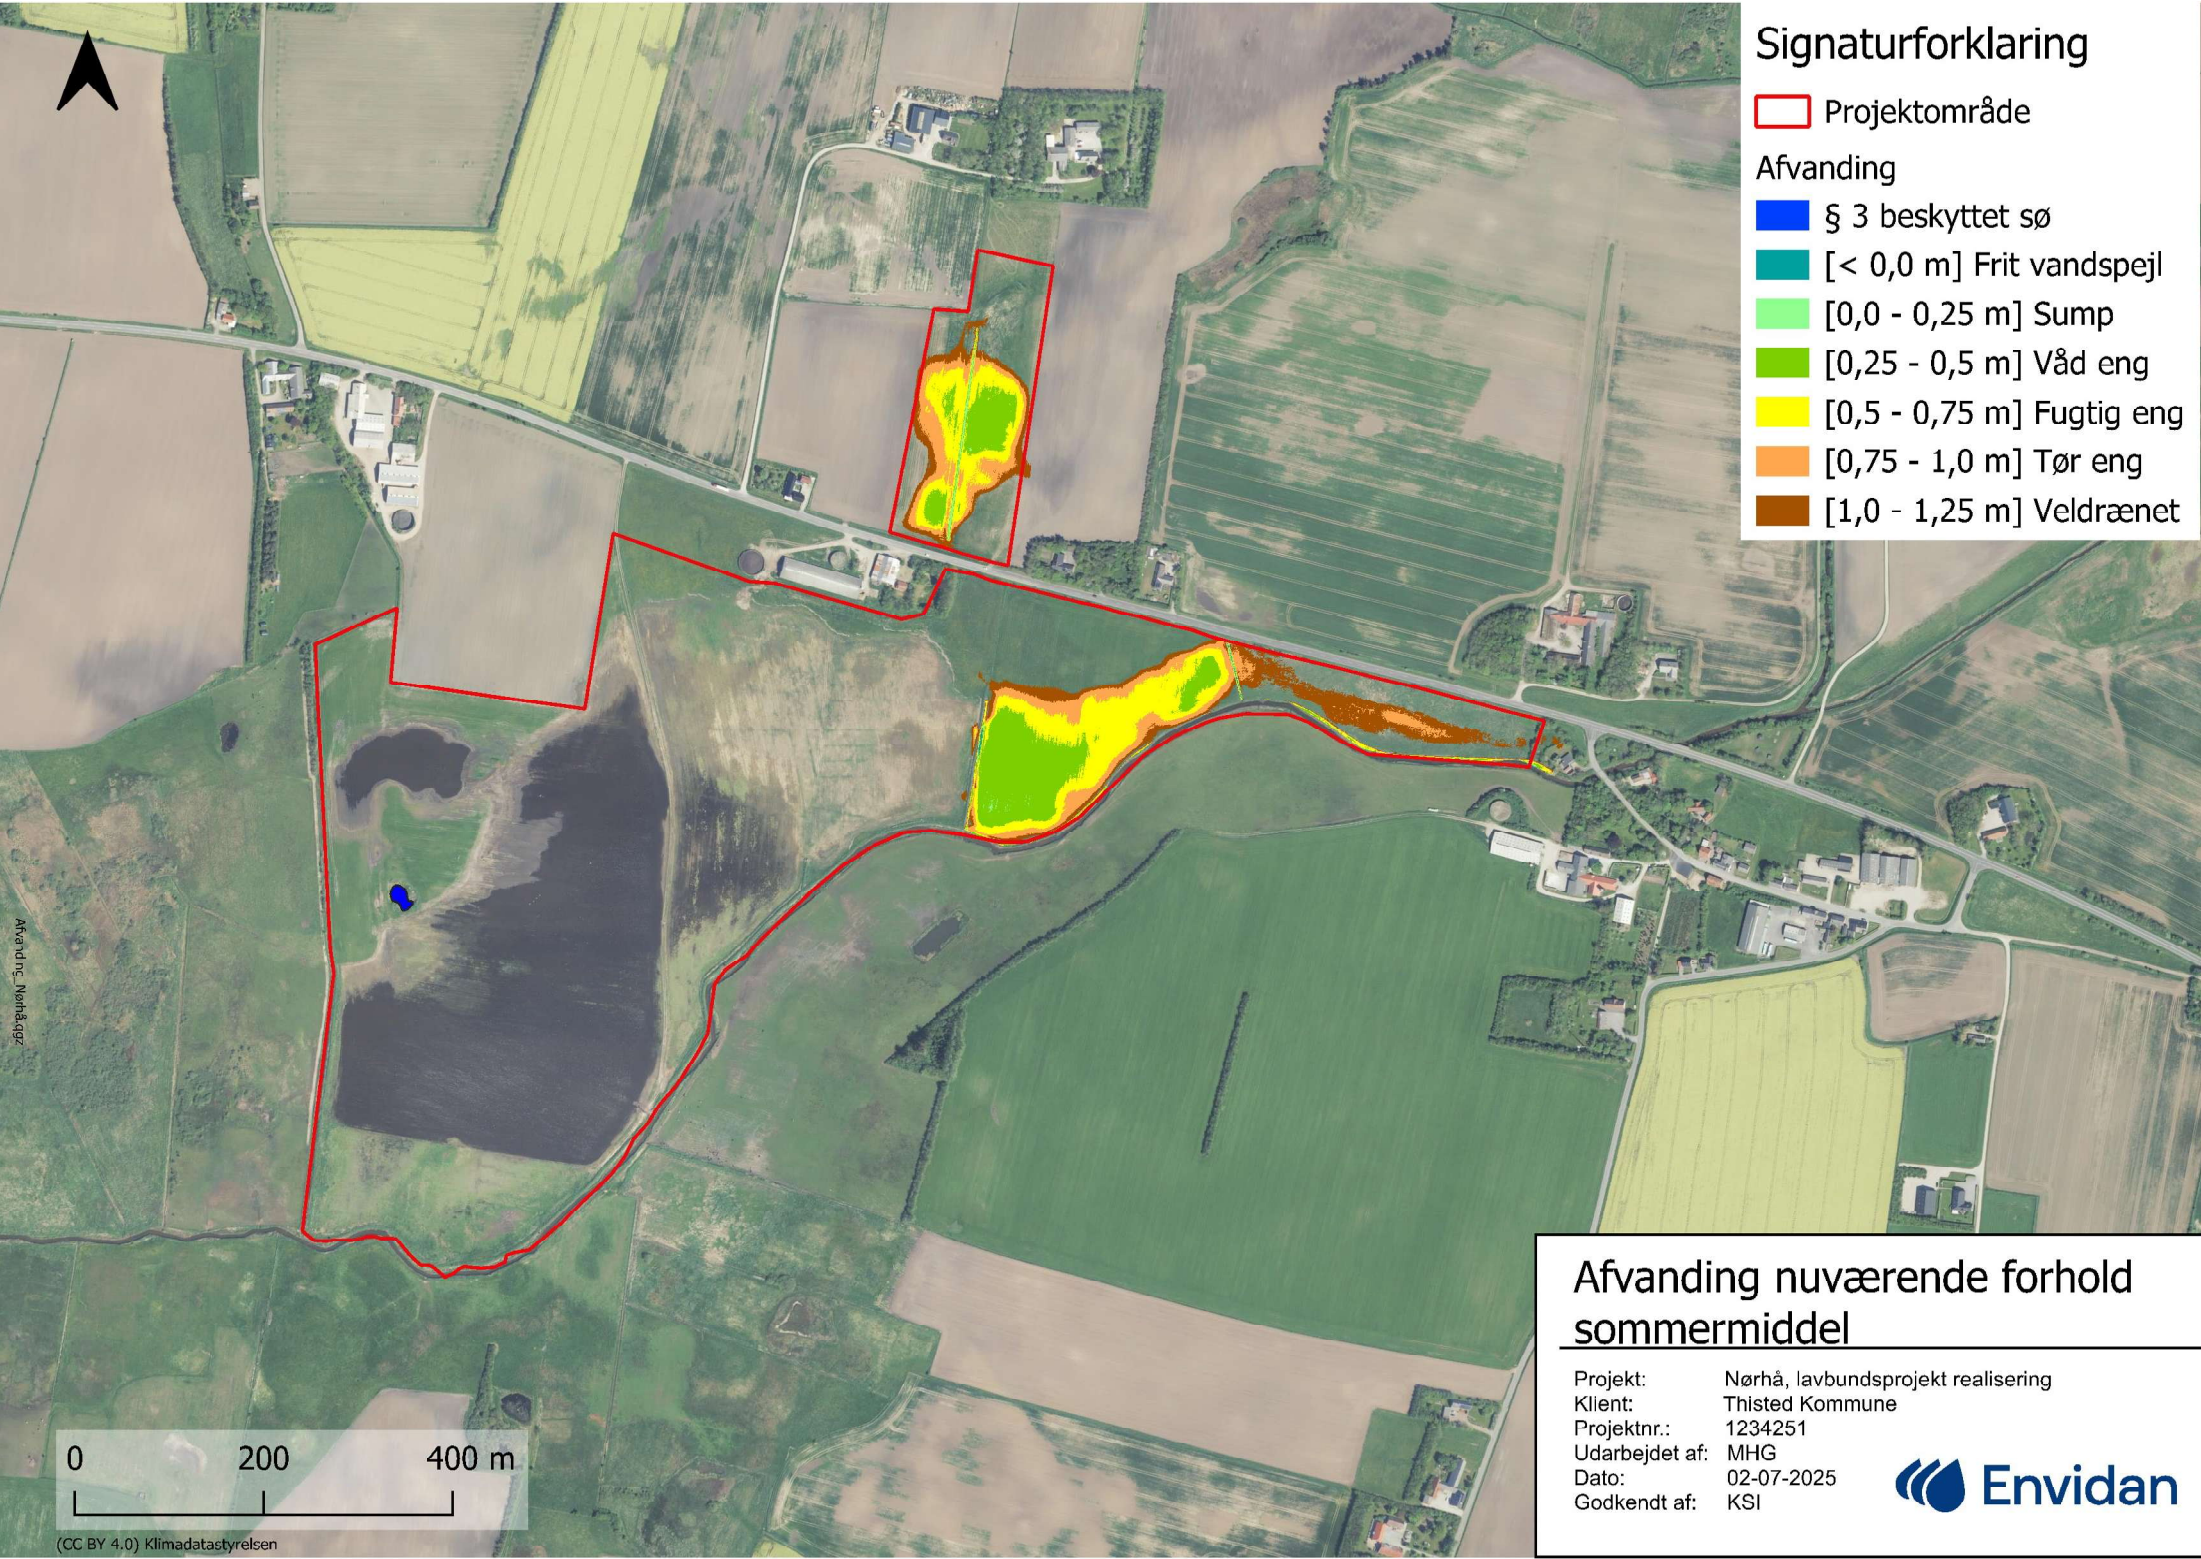

Afvanding Nørhåqz

0 200 400 m

Afvanding nuværende forhold sommermiddel

Projekt: Nørhå, lavbundsprojekt realisering
Klient: Thisted Kommune
Projektnr.: 1234251
Udarbejdet af: MHG
Dato: 02-07-2025
Godkendt af: KSI