


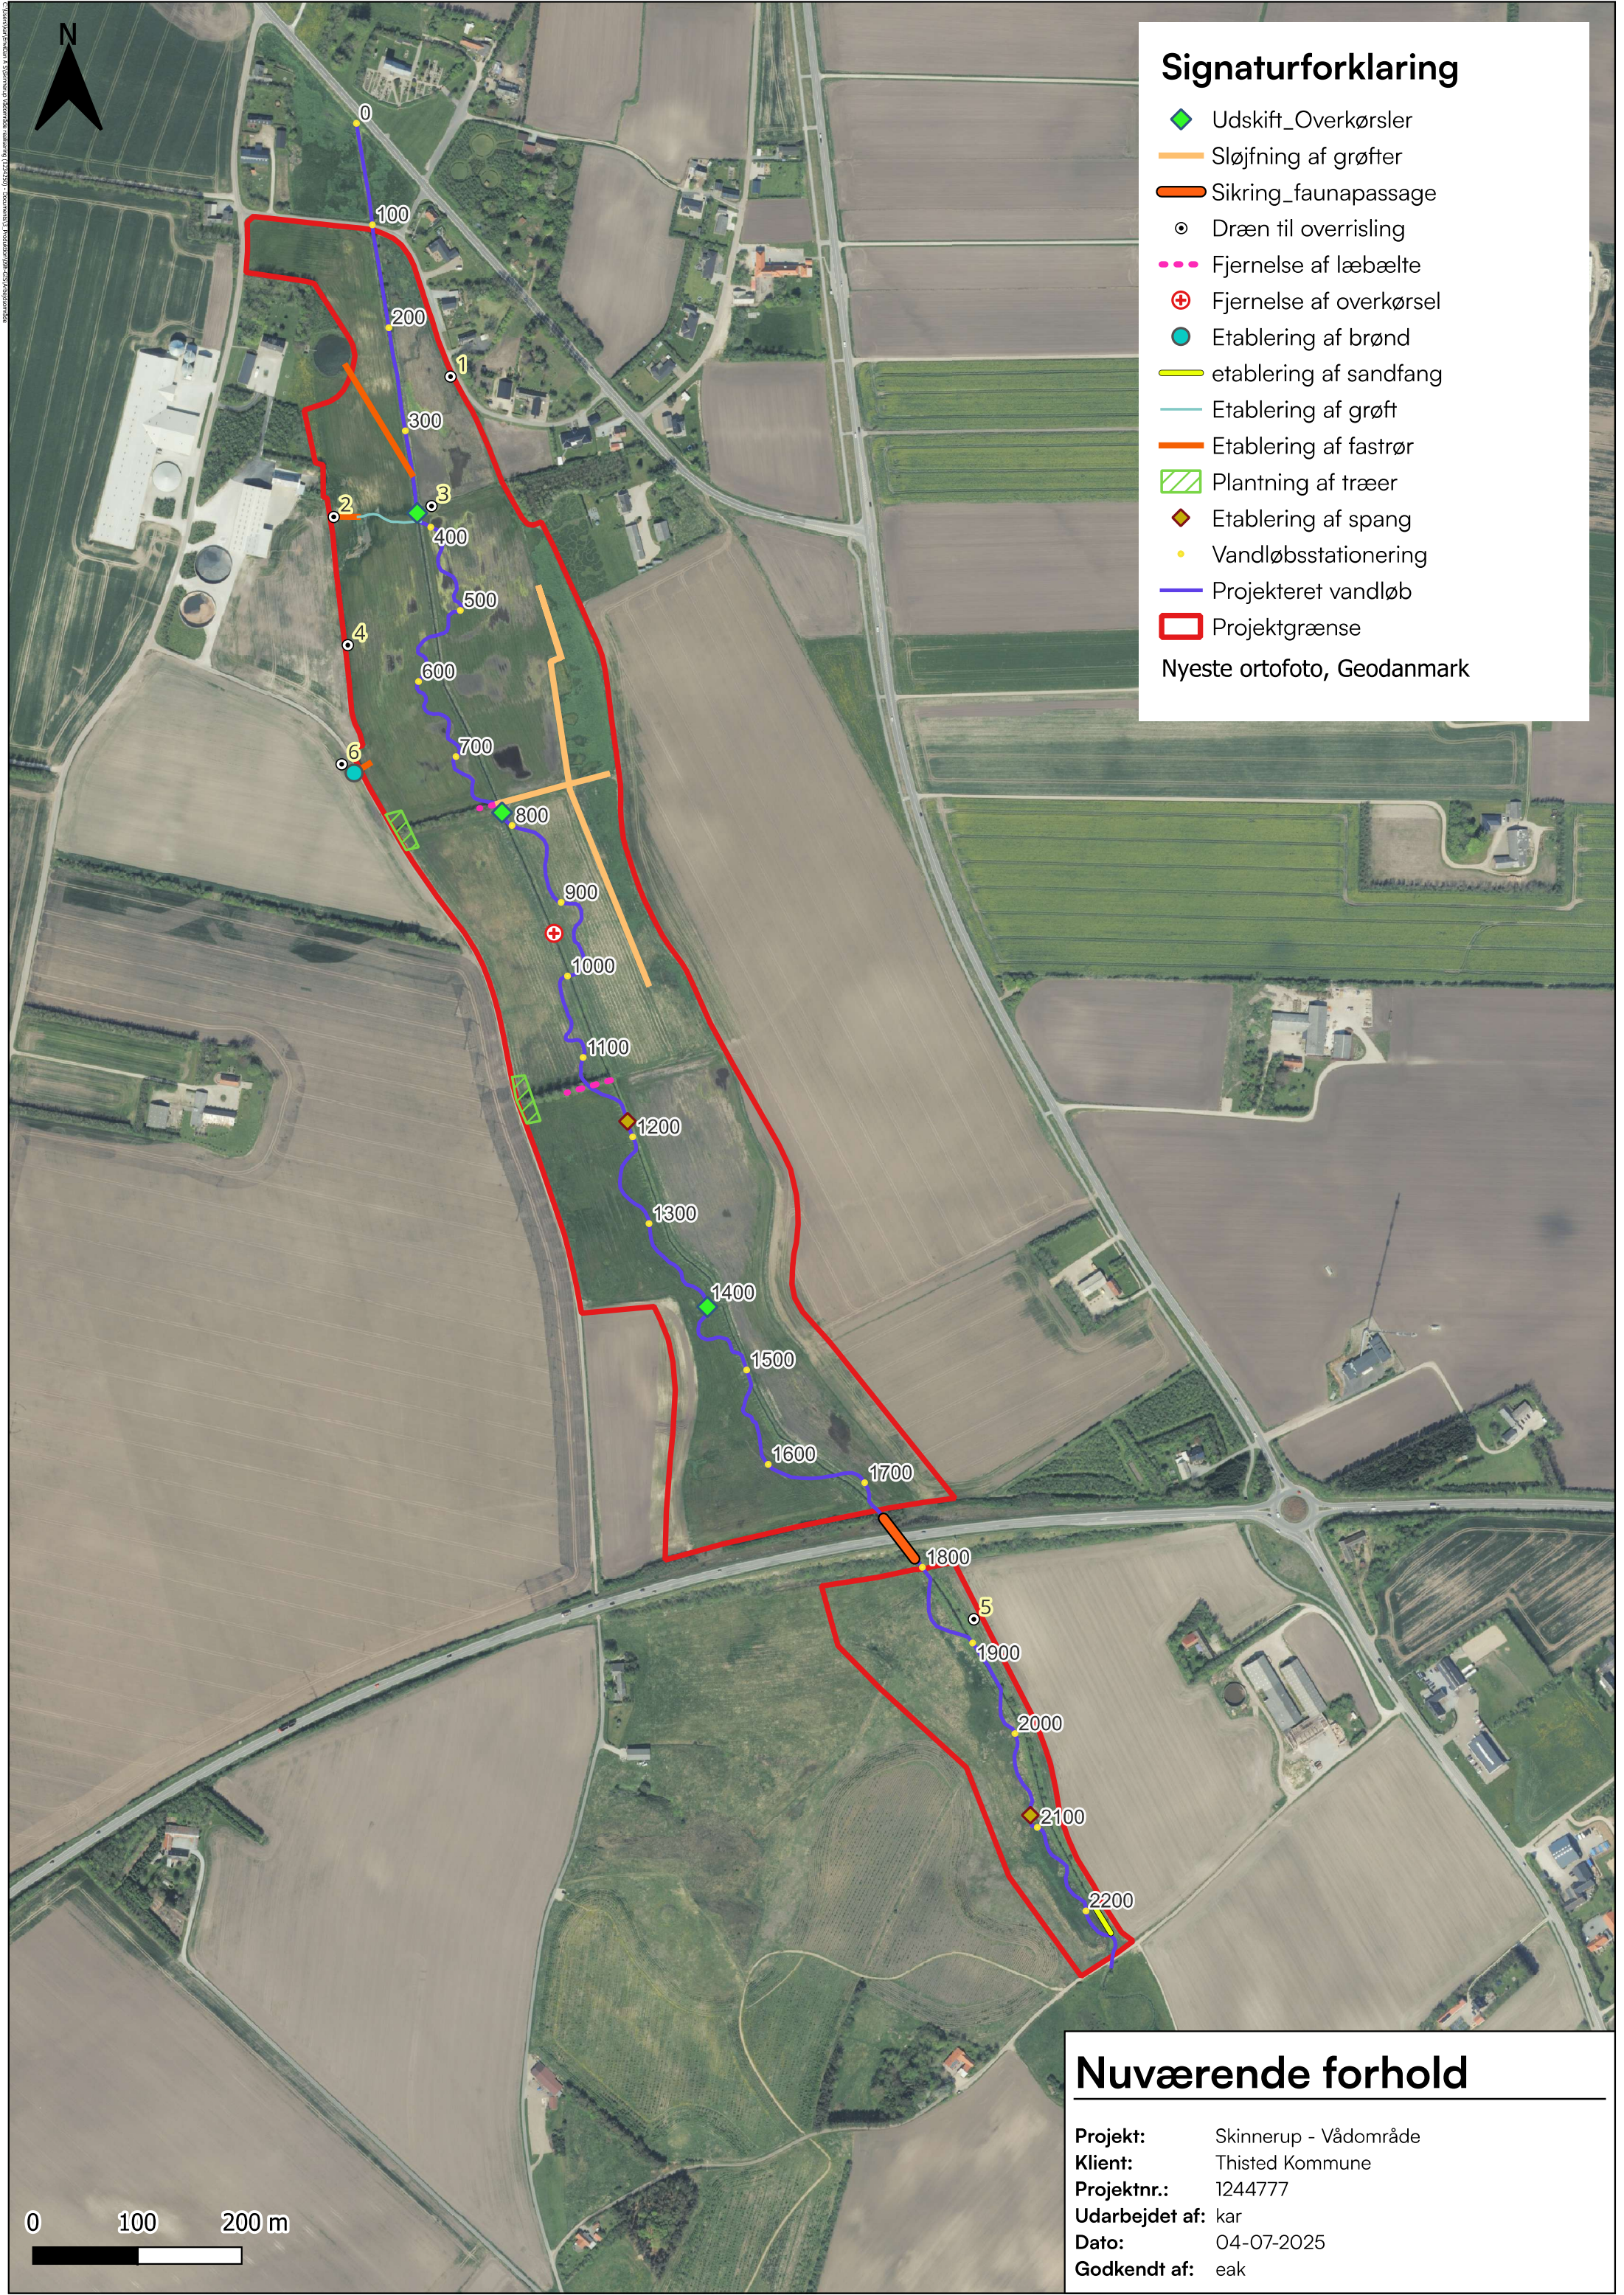

Signaturforklaring

- ◆ Udskift_Overkørsler
- Sløjfning af grøfter
- ▬ Sikring_faunapassage
- Dræn til overrisling
- Fjernelse af læbælte
- ⊕ Fjernelse af overkørsel
- Etablering af brønd
- etablering af sandfang
- Etablering af grøft
- Etablering af fastrør
- ▨ Plantning af træer
- ◆ Etablering af spang
- Vandløbsstationering
- Projekteret vandløb
- ▭ Projektgrænse

Nyeste ortofoto, Geodanmark

Nuværende forhold

Projekt: Skinnerup - Vådområde
Klient: Thisted Kommune
Projektnr.: 1244777
Udarbejdet af: kar
Dato: 04-07-2025
Godkendt af: eak