



THISTED KOMMUNE

Spildevandstilladelse

Tilladelse til nedsivning og udledning af tag- og overfladevand samt tilslutning af processpildevand til kloak fra Frøstrup Genbrugscenter (Thy Recycle – Frøstrup), Håndværkervej 13A, 7741 Frøstrup, matr.nr. 25a, Frøstrup By, Tømmerby

Gyldig fra d. 2. oktober 2025

Indholdsfortegnelse

Tilladelse til nedsivning og udledning af tag- og overfladevand samt tilslutning af processpildevand til kloak	3
Vilkår	3
Klagevejledning	8
Grundlag for tilladelsen	9
Partshøring	9
Beskrivelse af sagen	9
Nedsivning af overfladevand i regnbed	10
Udledning af tag- og overfladevand til tilløb til Tømmerby Å	10
Tilslutning af spildevand til kloak	11
Miljøteknisk vurdering	11
Udledning af tag- og overfladevand	12
Tilslutning af spildevand til kloak	12
Nedsivning af tag- og overfladevand	13
Samlet vurdering	14
Orienteringsliste	14
Bilag	15

Tilladelse til nedsivning og udledning af tag- og overfladevand samt tilslutning af processpildevand til kloak

Thisted Kommune meddeler hermed tilladelse til:

- nedsivning af tag- og overfladevand i et nedsivningsbassin,
- udledning af tag- og overfladevand til tilløb til Tømmerby Å via et regnvandsbassin,
- tilslutning af processpildevand fra vaskeplads og containere til jern og metal til kloak samt
- tilslutning af sanitært spildevand til kloak

fra Frøstrup Genbrugscenter (Thy Recycle – Frøstrup) på Håndværkervej 13A, 7741 Frøstrup, matr.nr. 25a, Frøstrup By, Tømmerby.

I forbindelse med renovering og modernisering af Frøstrup Genbrugscenter ændres spildevandshåndteringen, så processpildevand fra en ny vaskeplads, overfladevand fra jern- og metalcontainer samt sanitært spildevand fra den nye servicebygning tilsluttes til offentlig spildevandskloak. På den eksisterende plads opsamles spildevand i septiktank til bortskaffelse hos godkendt modtager. Septiktanken fjernes i forbindelse med moderniseringen.

Tag- og overfladevand fra containerplads mod syd udledes til tilløb til Tømmerby Å via et regnvandsbassin, mens tag- og overfladevand fra garage samt plads til haveaffald, jord og murbrokker samt containere med dæk og tekstil mod nord afledes til nedsivning i et nedsivningsbassin.

Tilladelse til nedsivning meddeles efter miljøbeskyttelseslovens § 19 og spildevandsbekendtgørelsens § 42.

Tilladelse til udledning meddeles efter miljøbeskyttelseslovens § 33 jævnfør lovens § 34 stk. 5.

Tilladelse til tilslutning af processpildevand til kloak meddeles efter miljøbeskyttelseslovens § 28 stk. 3 og spildevandsbekendtgørelsens § 15.

Projektet udføres som en del af en generel renovering og modernisering af Frøstrup Genbrugscenter (Thy Recycle - Frøstrup).

Denne tilladelse erstatter tidligere tilladelser til tilslutning, nedsivning og udledning af regn- og spildevand fra Frøstrup Genbrugscenter (Thy Recycle – Frøstrup).

Projektet er omfattet af miljøvurderingslovens bilag 2, pkt. 10g "Dæmninger og andre anlæg til opstuvning eller varig oplagring af vand (projekter, som ikke er omfattet af bilag 1), pkt. 11b Anlæg til bortskaffelse af affald (projekter, som ikke er omfattet af bilag 1) samt pkt. 13a "Ændringer eller udvidelser af projekter i bilag 1 eller nærværende bilag, som allerede er godkendt, er udført eller er ved at blive udført, når de kan have væsentlige skadelige indvirkninger på miljøet (ændring eller udvidelse, som ikke er omfattet af bilag 1), og der er derfor foretaget en VVM-screening af projektet.

Thisted Kommune har på baggrund af VVM-screeningen vurderet, at projektet ikke vil kunne påvirke miljøet væsentligt og derfor ikke er VVM-pligtigt. VVM-screeningen er meddelt som en særskilt afgørelse den 1. oktober 2025.

Vilkår

Tilladelsen meddeles på baggrund af nedenstående vilkår, samt forudsætningerne beskrevet i ansøgningsmaterialet.

Generelt

1. Tilladelsen er gældende fra dags dato.
2. Tilladelse efter miljøbeskyttelseslovens §§ 19 og 28 stk. 3 bortfalder, hvis den ikke er taget i brug inden 3 år.
3. Tilladelse efter miljøbeskyttelseslovens § 33 bortfalder, hvis den ikke er taget i brug inden 2 år.

4. Tilladelsen omfatter følgende typer spildevand:
 - Sanitært spildevand
 - Processpildevand fra vaskeplads og jern- og metalcontainer
 - Tag- og overfladevand fra containerplads, servicebygning, garage samt plads til oplag af haveaffald, jord og murbrokker
5. Uheld eller spild, der kan medføre en risiko for øget afledning af vand eller forurenende stoffer, skal omgående indberettes til tilsynsmyndigheden, Thisted Kommune. Ved uheld eller spild, der påvirker vand, der er tilsluttet kloak, skal Thy Forsyning A/S straks kontaktes. Ved akutte miljøuheld kontaktes beredskabet på 112.
6. Sne- og glatførebekæmpelse på Frøstrup Genbrugscenter skal i videst muligt omfang foregå mekanisk, og brugen af tømidler skal begrænses til et minimum af hensyn til beskyttelse af grund- og overfladevand.
7. Arealer, hvorfra der afledes overfladevand til udledning og nedsivning, skal løbende renholdes ved oprydning og fejning til sikring af, at der ikke findes affaldsfraktioner på arealerne, der kan bidrage som forureningskilde til overfladevandet.

Vilkår for regnvandsbassin med udledning

8. Der må kun udledes tag- og overfladevand fra den sydlige del af containerpladsen til vandområde.
9. Tag- og overfladevandet må ikke indeholde pesticidrester eller rester af andre miljøfremmede stoffer.
10. Det er en forudsætning for tilladelsen, at ansøger sikrer, at de nødvendige tilladelser/aftaler med lodsejere mv. indgås inden projektstart.
11. Alt vand fra det angivne overfladeareal skal afledes via regnvandsbassin og derefter via afløbsgrøft.
12. Bassinvolumen for regnvandsbassinet skal som minimum være 35 m³.
13. Overløbshyppigheden må maksimalt være hvert 5. år. Såfremt denne overskrides, skal der foretages foranstaltninger for at reducere overløbshyppigheden. Udledningen skal reduceres til maks. 2 l/s/ha.
14. Der skal træffes foranstaltninger som sikrer afspærring, således at afløbsgrøften kan afspærres ved uheld.
15. Regnvandsbassinet skal jævnligt efterses og eventuelt renses.
16. Bortskaffelse af oprenset materiale skal ske efter Thisted kommunes anvisning.
17. Der må ikke udledes sand og/eller slam, der giver anledning til aflejringer i vandområdet nedstrøms.
18. Udledningen må ikke medføre uæstetiske forhold i vandområdet, på brinker og omkring udløbet.
19. Udledningen må ikke give anledning til oversvømmelse af arealerne omkring vandområdet.
20. Lodsejer er bygherre og ansvarlig for drift og vedligehold af regnvandsbassin og udløbsbygværk.
21. I anlægsfasen skal det sikres, at der ikke sker udvaskning af sand, ler m.v. til vandområdet (08941 – Tømmerby Å).
22. Hvis kommunen finder, at der sker en uacceptabel påvirkning af vandløbskvaliteten, kan udledningstilladelsen revurderes og de meddelte vilkår ændres og tilføjes.

Vilkår for nedsivningsanlægget

Indretning og drift

23. Der må kun nedsives tag- og overfladevand fra den 1.100 m² overfladeareal fra garage og den nordlige plads til haveaffald, jord, murbrokker samt containere til tekstil og dæk.
24. Nedsivningsanlægget skal dimensioneres til at kunne håndtere en 30 års dimensionsgivende regnhændelse med sikkerhedsfaktor 1,4. Opstuvning af tag- og overfladevand på egen grund kan medregnes som en del af nedsivningsanlægget.
25. Nedsivningsanlægget skal placeres i en afstand fra bygninger, bygningsdele, skel og veje således bortledning, nedsivning eller vandansamling ikke medfører risiko for skader eller andre ulemper herpå.
26. Nedsivningsanlægget skal placeres i en afstand fra andre nedsivningsanlæg til tag- og overfladevand og nedsivningsanlæg til husspildevand således, at nedsivningen ikke medfører forsumpning af nedsivningsarealer.
27. Nedsivningsanlægget skal placeres uden for vejbyggelinjen til Vestergade (5 meter fra vejskel).
28. Nedsivningsanlægget skal dimensioneres, placeres og udføres således, at der ikke opstår overfladisk afstrømning, overfladegener eller gener i øvrigt.
29. Nedsivningsanlægget med alle tilhørende installationer skal være udformet i overensstemmelse med rørcenteranvisning 026 LAR-ANLÆG. Vejledning i projektering, dimensionering, udførelse og drift af LAR-anlæg. Juli 2018.
30. Nedsivningsanlægget skal tilsås eller beplantes med hertil egnede planter. Beplantningen skal vedligeholdes efter behov.
31. Efter etablering af anlægget skal der fremsendes en færdigmelding for udført arbejde til Thisted Kommune. Færdigmeldingen skal indeholde kloakplan- og attest.
32. Der skal foretages inspektion af nedsivningsanlægget efter behov og mindst én gang årligt. Opsamlingsvolumenet må ikke reduceres, og nedsivningsanlægget skal oprensnes efter behov.
Nedsivningsanlægget skal desuden oprensnes ekstraordinært, hvis der ved uheld er tilført forurenende stoffer.
33. Affald fra oprensning af nedsivningsanlægget skal bortskaffes efter anvisning fra Thisted Kommune.
34. Alt arbejdet med etablering af nedsivningsanlægget skal udføres af en autoriseret kloakmester.

Vilkår for tilslutning af spildevand til kloak

35. Der må tilsluttes følgende typer spildevand til offentlig spildevandskloak:
 - Sanitært spildevand fra servicebygning
 - Processpildevand fra plads til vaskeplads og jern- og metalcontainere
36. Pladsen til vaskeplads og jern- og metalcontainer skal have tæt belægning og fald mod afløb. Pladsen skal indrettes, så der ikke kan løbe overfladevand til og fra pladsen fra de omliggende arealer. Ved tæt belægning forstås en belægning, som i løbet af påvirkningstiden er uigennemtrængelig for de forurenede stoffer, som tilledes pladsen.
37. Afledning af spildevand fra plads til vaskeplads og jern- og metalcontainer skal ske via sandfang og olieudskiller til den offentlige spildevandsledning.
38. Sandfang og olieudskiller skal dimensioneres som angivet i DS/EN 858-2 "Udskillere til letflydende væsker (fx olie eller benzin) - Del 2: Valg af nominel størrelse, installation, drift og vedligeholdelse" eller i Rørcenter-anvisning 006, Olieudskilleranlæg, 2004.

39. Der skal være mulighed for at udtage en repræsentativ prøve af spildevandet fra pladsen til vaskeplads og jern- og metalcontainere efter rensning i olieudskiller og inden sammenblanding med andet vand.
40. Virksomheden skal inden ibrugtagning lade udføre en tæthedskontrol af det samlede afløbssystem fra pladsen til vaskeplads og jern- og metalcontainere til og med olieudskilleren. Tæthedskontrollen af olieudskilleren skal foretages efter den anbefalede metode i Teknologisk Instituts Rørcenter-anvisning med prøvningstid på minimum 1 time (Rørcenter-anvisning 006, kapitel 10). Hvis der konstateres lækage, skal afløbssystemet udbedres, og der skal inden ibrugtagning gennemføres en ny tæthedsprøvning, der viser at olieudskilleranlægget er tæt.
41. Dokumentation for tæthedsprøvning skal sendes til Thisted Kommune senest 14 dage efter tæthedsprøvningen er foretaget.
42. Virksomheden må ikke anvende vaskekemikalier eller rengøringsmidler, der indeholder A-stoffer. Vaskekemikalier og rengøringsmidler, der indeholder B-stoffer skal begrænses mest muligt.
43. Vaskekemikalier og rengøringsmidler skal anvendes efter producentens anvisninger.
44. Drift og tømning af olieudskiller og sandfang, skal ske i overensstemmelse med Thisted Kommunes Erhvervsregulativ (se bilag 4) samt følgende:
 - Inden hver tømning skal sandmængden i sandfanget og oliestanden i olieudskilleren måles og noteres.
 - Hvis lagtykkelsen af det bundfældede materiale i olieudskilleren overstiger 10 cm, skal det fjernes.
 - Når olieudskilleren tømmes og bundsuges, skal der foretages en inspektion af udskilleren for synlige fejl og mangler. Inspektionen skal dog foretages mindst hvert 5. år.
 - Før tømning af olieudskilleren skal koalescensfiltre og lignende optages, renses og inspiceres for defekter.
45. Ved konstatering af utætheder, skader eller andre uregelmæssigheder i anlæggene (sandfang, olieudskiller og rørledninger) skal disse udbedres inden fortsat brug. Thisted Kommune skal straks underrettes om det konstaterede og inden tiltag til udbedringer iværksættes.

Spildevand – Grænseværdier

46. Spildevandet fra pladsen til vaskeplads og jern- og metalcontainere må ikke overskride følgende grænseværdier:

Tabel 1. Grænseværdier for afledning af spildevand til kloak

Parameter	Koncentrationskrav	
	Grænseværdi	Enhed
pH	6,5 – 9,0	pH
Temperatur	50	°C
Suspenderet stof	500	mg/l
Bly	37	µg/l
Zink	660	µg/l
Cadmium	0,45	µg/l
Kobber	100	µg/l

DEHP	7	µg/l
Mineralsk olie	20 ¹	mg/l

Analysemetoderne skal være i overensstemmelse med analysekvalitetsbekendtgørelsen. 1: Analysemetode for mineralsk olie er: DS/EN ISO 9377-2:2001.

Spildevand - Tilsyn og kontrol

50. Virksomheden skal, efter anmodning fra Thisted Kommune, dog højst 2 gange om året, udtage repræsentative stikprøver af spildevandet fra pladsen til vaskeplads og jern- og metalcontainere. Stikprøverne skal udtages ved spidsbelastning og analyseres for de parametre, der fremgår af tabel 1.
51. Analyseresultaterne skal sendes direkte fra analyselaboratoriet til Thisted Kommune senest 4 uger (5 hverdage for hasteanalyser) efter, at prøverne er udtaget. Analyseresultaterne skal ledsages af oplysninger om prøvetagningssted, -tidspunkt og -metoder, prøvetagers navn, analysemetoder og analyseansvarlig.
Grænseværdierne skal være overholdt i hver af de udtagne stikprøver.
52. Prøvetagning må tidligst gennemføres 8 uger efter tømning af sandfang og olieudskiller.
53. Prøven skal udtages af et akkrediteret firma og analyseres på et akkrediteret laboratorium.
54. Hvis en grænseværdi overskrides i spildevandsprøven, skal virksomheden inden for en måned lade udtage endnu en prøve til analyse for den eller de parametre, hvor grænseværdierne er overskredet. Hvis den supplerende analyse viser, at grænseværdierne er overholdt, anses vilkår 46 for overholdt.
55. Hvis den supplerende prøve viser overskridelser af grænseværdierne skal virksomheden umiddelbart underrette Thisted Kommune og senest en måned efter fremsende en redegørelse til kommunen, som forklarer overskridelsen. Redegørelsen skal også indeholde en handleplan for nedbringelse af belastningen.
56. Udgifter til prøvetagning samt evt. tæthedsprøvning afholdes af virksomheden.
57. Virksomheden skal kunne forevise dokumentation for:
 - Antal vaskede køretøjer pr. år
 - Opgørelse over det årlige vand- og sæbeforbrug
 - Datablade for vaskemidler/kemikalier
 - Analyseresultater og datoer for udtagning af spildevandsprøver
 - Pejling/inspektion af sandfang og olieudskiller
 - Dato for tømning af sandfang, olieudskiller og kvitteringer på opsamlede og bortskaffede mængder affald
 - Rensning og udskiftning af koalescensfilter
 - Dato og begrundelse for driftsforstyrrelser eller uheld
 - Evt. fejl/mangler og udførte reparationer med relation til funktionen af olieudskilleranlægget

Ovenstående oplysninger skal forevises Thisted Kommune på forlangende og opbevares tilgængeligt for tilsynsmyndigheden i mindst 5 år.

Klagevejledning

Det er muligt at klage over kommunens afgørelse til Miljø- og Fødevareklagenævnet. Klageberettigede er:

- Virksomheden
- Grundejer
- Styrelsen for Patientsikkerhed, Tilsyn og Rådgivning Vest
- Myndigheder
- Enhver, der har individuel eller væsentlig interesse i sagens udfald samt
- visse landsdækkende og lokale organisationer

Hvis I ønsker at klage over afgørelsen, skal I klage til Miljø- og Fødevareklagenævnet. I skal klage via Klageportalen, som I finder et link til på forsiden af [Nævnenes Hus](#). Der er også link til klageportalen fra [Borger.dk](#) og [Virk.dk](#). I logger på [Borger.dk](#) eller [Virk.dk](#), ligesom I plejer, typisk med MitID. Klagen sendes gennem Klageportalen til den myndighed, der har truffet afgørelsen.

Miljø- og Fødevareklagenævnet skal som udgangspunkt afvise en klage, der kommer uden om Klageportalen, hvis der ikke er særlige grunde til det. Hvis I ønsker at blive fritaget for at bruge Klageportalen, skal I sende en begrundet anmodning til Thisted Kommune. Kommunen videresender herefter anmodningen til Miljø- og Fødevareklagenævnet, som træffer afgørelse om, hvorvidt din anmodning kan imødekommes.

En klage er indgivet, når den er tilgængelig for Thisted Kommune i Klageportalen. Der er et gebyr for at indgive en klage på 900 kr. for private og 1800 kr. for virksomheder og organisationer. I kan betale med betalingskort ved indgivelsen af klagen i Klageportalen. Gebyret tilbagebetales, hvis I får helt eller delvist medhold i klagen.

Klagefristen udløber 4 uger efter, at afgørelsen er meddelt. Det er for denne afgørelse den 30. oktober 2025.

Hvis afgørelsen er offentligt annonceret, regnes klagefristen dog altid fra dette tidspunkt. Offentliggørelsen kan ske udelukkende på [Høringer, offentliggørelser og borgermøder](#).

Afgørelsen kan indbringes for domstolene inden 6 måneder efter, at tilladelsen er givet (miljøbeskyttelseslovens § 101, stk. 1). Det er for denne afgørelse **den 2. april 2026**.

Tilladelsens gyldighed

Tilladelsen vedrører alene projektets forhold til miljøbeskyttelseslovens bestemmelser med hensyn til håndtering af regn- og spildevand og fritager derfor ikke projektejer for at indhente eventuelle nødvendige tilladelser efter anden lovgivning.

Denne tilladelse kan jævnfør spildevandsbekendtgørelsens § 68 kræves fornyet, hvis forhold der har indflydelse på spildevandsanlæggene (regnbæd, regnvandsbassin, olieudskilleranlæg) ændres væsentligt. For eksempel, hvis anlæggene flyttes eller ændres væsentligt, eller hvis der sker en væsentlig ændring i mængden eller sammensætningen af spildevandet, der tilføres, nedsives eller udledes fra anlæggene.

Tilladelse til nedsivning efter miljøbeskyttelseslovens § 19 kan efter lovens § 20, til enhver tid og uden erstatning ændres eller tilbagekaldes af hensyn til fare for forurening af vandforsyningsanlæg, på baggrund af en ændret spildevandsplanlægning eller af hensyn til miljøbeskyttelsen i øvrigt.

Hvis et spildevandsanlæg ikke fungerer miljømæssigt forsvarligt, herunder ikke opfylder eller tilgodeser de krav, der er fastsat efter miljøbeskyttelseslovens §§ 28 og 29, kan tilsynsmyndigheden påbyde, at der foretages den nødvendige forbedring eller fornyelse af anlægget. Tilsynsmyndigheden kan endvidere ændre vilkår fastsat i en tilladelse efter § 28, hvis de tidligere fastsatte vilkår må anses for utilstrækkelige eller uhensigtsmæssige.

Tilladelsen kan udnyttes straks, og tilladelsen er ikke tidsbegrænset.

Bygge- og anlægsarbejder

Denne tilladelse indebærer udførelse af bygge- og anlægsarbejder. Jævnfør miljøbeskyttelseslovens § 96 har en klage ikke opsættende virkning på retten til at udnytte tilladelsen, hvorfor bygge- og anlægsarbejder kan påbegyndes straks. Afgørelsen af en eventuel klage kan medføre ændringer af projektet eller tilbagekaldelse af tilladelsen. Det er derfor bygherres eget ansvar og risiko, hvis arbejdet påbegyndes før klagefristens udløb.

Grundlag for tilladelsen

Partshøring

Ansøger

Et udkast til tilladelse har været sendt i høring ved ansøger d. 28. september 2025. Ansøger har bemærket, at:

- der ikke etableres afløb i værksted, og der derfor ikke afledes spildevand fra værksted til offentlig kloak. Punkter om afløb fra værksted er på den baggrund slettet.
- tilladelse til direkte udledning fra en listevirksomhed skal meddeles efter miljøbeskyttelseslovens § 33 jævnfør § 34 stk. 5 i samme lov. § er på den baggrund rettet.
- vilkår med formuleringer om, at virksomheden skal indrettes og drives som beskrevet i ansøgningen, bør undgås jævnfør miljøgodkendelsesvejledningen. Vilkår med denne formulering er på den baggrund slettet.
- Dobbeltregulering, mht. vilkår om tømning af olieudskiller og sandfang, der er omfattet af Thisted Kommunes regulativ for erhvervsaffald, bør undgås. Vilkår, der fremgår af regulativet, er på den baggrund slettet fra tilladelsen.
- regnbeddets overfladeareal fejlagtigt var angivet til 350 m² og ikke 160 m², som ansøgt. Regnbeddets overfladeareal er rettet til 160 m².
- vilkår om, at udledningen ikke være til hinder for, at målsætningen kan opfyldes for nedstrøms vandområde er overflødig, da dette er en del af forudsætning for, at der kan meddeles tilladelse til udledning. Vilkåret er slettet.
- regnvandsbassin til udledning jævnfør beregning på baggrund af Thisted Kommunes kriterier skal have et volumen på minimum 35 m³. Ansøger har tidligere oplyst, at bassinet etableres med 48 m³, hvorfor der var stillet vilkår om etablering af bassinet med 48 m³ volumen. Ansøger ønsker nu at bassinet etableres med minimum 35 m³ volumen. Vilkår om mindste volumen for regnvandsbassinet er på den baggrund ændret fra 48 m³ til 35 m³.

Thy Forsyning A/S

Thy Forsyning A/S vurderes at være part i sagen, da de er ejer af den offentlige kloakledning, som modtager den del af spildevandet, der tilsluttes offentlig kloak. Thy Forsyning A/S har fået et udkast til tilladelsen i høring den 28. september 2025. Thy Forsyning A/S har bemærket, at der ikke er behov for, at der etableres vandmåler på pladsen til vaskeplads og jern og metal container. Bemærkningen er taget til efterretning, og der stilles ikke vilkår om særskilt måling af afledt vand fra pladsen til vaskeplads og jern og metal container.

Beskrivelse af sagen

Rambøll Danmark A/S har på vegne af Thy Recycle ApS den 20. maj 2025 og den 4. juli 2025 søgt om tilladelse til henholdsvis udledning og nedsivning af tag- og overfladevand samt tilslutning af processpildevand og sanitært spildevand til kloak fra Frøstrup Genbrugscenter.

Oversigtskort, indretningsplan samt kloakplan fra Frøstrup Genbrugscenter kan ses i bilag.

I forbindelse med renovering og modernisering af Frøstrup Genbrugscenter, ændres spildevandshåndteringen, så processpildevand fra den nye vaskeplads, overfladevand fra plads til jern- og metalcontainer

samt sanitært spildevand fra den nye servicebygning tilsluttes til spildevandskloak tilhørende Thy Forsyning A/S. På den eksisterende plads opsamles spildevand i septiktank til bortskaffelse hos godkendt modtager. Septiktanken fjernes i forbindelse med moderniseringen.

Det befæstede areal brugt til genbrugscenterets container- og haveaffaldsplads udvides i forbindelse med projektet.

Tag- og overfladevand fra velfærdsbygning og containerplads mod syd udledes til tilløb til Tømmerby Å via et regnvandsbassin, mens tag- og overfladevand fra garage samt plads til haveaffald, jord og containere til dæk og tekstil mod nord afledes til nedsivning i et nedsivningsbassin. Adgangsvejen på tværs af matriklen udlægges i grus og afvandes således ikke. Der forekommer ikke andre vejanlæg på matriklen.

Afløb ved farligt affald etableres med lokalt forsinkelsesvolumen og mulighed for aflukke, således der ved tømning kan sikres mod spild. Ved daglig drift ledes vandet sammen med containerpladsens vand mod syd til udledning.

Projektområdet er i lokalplanen og spildevandsplanen fastlagt til at skulle have et separat spildevandsystem med nedsivning af regnvand.

Nedsivning af overfladevand i regnbed

Overfladevandet fra plads mod nord til haveaffald, jord og murbrokker, dæk og tekstil samt tagvand fra garagebygning afledes til nedsivning i et regnbed. Overfladevandet afstrømmer fra pladsen via fald på terræn mod sydøst til et trug med fald mod nedsivningsarealet. Se bilag 2 og 3.

Af hensyn til det høje grundvandsspejl i området (pejlet til 0,7 á 1,0 m.u.t., jf. bilag 5 og 6) vil anlægget blive etableret som en lavning med stort overfladeareal og lav dybde. Etableringen vil foregå ved at udgrave lavningerne og lappe eventuelle mindre ujævnheder langs kanten af regnbedet med den afgravede jord. Regnbedet tilsås herefter med græs.

Der etableres et trug langs pladsen mod vest for at sikre brandstationens areal mod skybrudsvand.

Som forberedelse på etablering af LAR-anlæg på Frøstrup Genbrugscenter er der i 2022 udført en infiltrationstest, og den hydrauliske ledningsevne er her bestemt til $5,26 \cdot 10^{-5}$ m/s.

Regnbedet dimensioneres efter følgende kriterier:

- Oplandsareal: 1.100 m²
- Dimensionsgivende regnhændelse: 30 år
- Sikkerhedsfaktor: 1,4
- Nedsivningsevne: $5,26 \cdot 10^{-5}$ m/s

Regnbedet etableres med et overfladeareal på ca. 160 m² og en dybde på 30-40 cm.

Der etableres ikke styret overløb fra regnbedet. Ved overskridelse af den dimensionsgivende regnhændelse vil regnvandet stuve bagud.

Udledning af tag- og overfladevand til tilløb til Tømmerby Å

Tag- og overfladevand fra velfærdsbygning og containerplads mod syd udledes til tilløb til Tømmerby Å via et regnvandsbassin.

Regnvandsbassinet dimensioneres efter følgende kriterier:

- Oplandsareal: 3.100 m²
- Dimensionsgivende regnhændelse: 10 år
- Sikkerhedsfaktor: 1,4
- Afløbstal: 24 l/s*
- Min. stuvningsvolumen: 35 m³

** De 24 l/s er maksimal nedslivningskapacitet i bassinet. Afløbstallet til grøft er væsentlig reduceret.*

Tilslutning af spildevand til kloak

Ved den fremtidige drift på Frøstrup Genbrugscenter vil der fremkomme følgende spildevandstyper, som tilkobles spildevandskloak:

- overfladevand fra containerplads til metal- og jernaffald
- processpildevand fra vaskeplads
- sanitært spildevand fra servicebygning

Der afledes ikke spildevand fra farligt affald til offentlig kloak.

Spildevandet afledes fra genbrugscentret mod syd til Håndværkervej, hvor det tilsluttes Thy Spildevands ledningsnet via brønd 6G2201S. Se bilag 2 og 3.

Sanitært spildevand

Ved den fremtidige drift på Frøstrup Genbrugscenter vil der blive afledt sanitært spildevand til kloak fra 2 toiletter, 2 baderum og 1 køkken i den nye servicebygning. Den nye servicebygning placeres i det nordøstlige hjørne af containerpladsen. Se bilag 2 og 3.

Plads til container til jern- og metal samt vaskeplads

Vaskepladsen og containeren til jern og metal placeres samlet på en 67 m² tæt belægning (betonplade), der etableres i det nordvestlige hjørne af containerpladsen. Betonpladen anlægges med fald mod egen midte, hvorfra der via en rist er afløb til sandfang, olieudskiller og prøvetagningsbrønd inden tilslutning til offentlig spildevandskloak.

Jern og metal vil blive opbevaret i en åben container, der tømmes ca. en gang om ugen. Overfladevandet fra selve containeren afledes sammen med overfladevandet fra betonpladen til spildevandskloak.

Vaskepladsen vil blive brugt til vask af en gummiged. Gummigeden forventes at skulle skylles med højtryksrensere (2 l/s) med rent vand ca. én gang hver 2. til 3. uge og vaskes med vaskemidlet Truck X-Clean ca. én gang i kvartalet.

Der etableres et 1.350 l sandfang og en klasse I koalescensudskiller NS 10 l/s med automatisk flydelukke. Prøvetagningsbrønden etableres med min. 180 mm fri vandsøjle.

Olieudskiller og sandfang dimensioneres efter følgende kriterier:

Olieudskiller

- Regnhændelse og regnintensitet: 2 år, 140 l/s (139,9 jf. spildevandskomiteens Regionalregnværktøj v2023)
- Klimafaktor: 1,3
- Areal, der afvendes til olieudskiller: 67 m²
- Emulsionsfaktor (Fx): 2
- Densitetsfaktor (Fd): 1,5
- Dimensionsgivende spildevandsstrøm (Qsd): 2 l/s

Sandfang

- Belastning: Middel (jævnfør Rørcenter-anvisning 006).

Miljøteknisk vurdering

Tilladelsen er givet under forudsætningerne beskrevet i vilkår og under beskrivelse af sagen. Hvis der sker væsentlige ændringer i de forudsætninger, der lå til grund for afgørelsen, skal Thisted Kommune, orienteres, og det vil blive vurderet, om der skal ske ændringer i tilladelsen.

Spildevand fra farligt affald

Der afledes ikke spildevand fra farligt affald til offentlig kloak. Farligt affald håndteres i specialcontainer med tæt bund uden afløb til kloak. Containeren er forsynet med drypbakker, hvori eventuelt spild kan opsamles og håndteres. Containeren står på en særligt indrettet befæstet plads med fald mod afløb. Pladsen afvandes til regnvandsbassin med udledning mod syd. Se bilag 2 og 3. Afløb er forsynet med mulighed for afspærring (prop), så et eventuelt spild kan afgrænses og opsamles. Afspærring lukkes, når der sker tømning af containeren, og skal ligeledes lukkes i tilfælde af uheld eller spild. Opsamlet spildevand fra farligt affald bortskaffes som farligt affald.

Der er stillet vilkår om håndtering og opbevaring af farligt affald i virksomhedens miljøgodkendelse af den 1. oktober 2025.

Tømidler

Der er jf. vilkår 6 stillet krav om, at sne- og glatførebekæmpelse skal foregå mekanisk i videst muligt omfang, og brugen af tømidler begrænses til et minimum af hensyn til beskyttelse af grund- og overfladevand.

Der opfordres til at anvende let nedbrydelige glatførebekæmpelsesmidler som CMA og kaliumformiat, der ikke ophobes i grundvandet, fremfor vejsalt.

Udledning af tag- og overfladevand

Udledningen fra regnvandsbassinet vurderes med de ansøgte tiltag ikke at påvirke Tømmerby Å. Tømmerby Å er målsat iht. Vandområdeplan 2021-2027 og beskyttet efter naturbeskyttelsesloven. Udledningspunktet er et grøftesystem beliggende ca. 400 meter fra udløbet i Tømmerby Å. Før udledningen i Tømmerby Å, gennemgår det udledte regnvand neddrøsling og forsinkelse samt en vis grad af rensning i bassin og grøftesystem.

Tilslutning af spildevand til kloak

Dimensionering af olieudskiller

Der etableres en klasse I olieudskiller, NS 10 l/s med 1,35 m³ sandfang til rensning af spildevandet fra pladsen til vaskeplads og jern- og metalcontainere inden tilslutning til offentlig spildevandskloak. Der skal jf. beregning efter Rørcenter-anvisning 006: Olieudskilleranlæg, 2021 som minimum etableres en klasse I olieudskiller, NS 8 l/s med 1.067 l sandfang. Olieudskilleranlægget vurderes på denne baggrund at sikre tilstrækkelig rensning af spildevandet inden tilslutning til offentlig spildevandskloak.

Vaskemidler

Vaskemidlet Truck X-Clean anvendes til vask af gummiged ca. én gang i kvartalet. Produktet er ifølge sikkerhedsdatablad mærket med faresætningen H314. Thisted Kommune vurderer på denne baggrund, at vaskemidlet ikke klassificeres som indeholdende A- eller B-stoffer i væsentlige mængder.

Påvirkning på renseanlæg og vandområder

Frøstrup Genbrugscenter er omfattet af Thisted Kommunes spildevandsplan 2022-2031 som en del af kloakopland F676B, som er spildevandskloakeret.

Spildevandet fra Frøstrup Genbrugscenter afledes efter rensning i sandfang og olieudskiller til offentlig spildevandskloak i Håndværkervej sammen med det øvrige sanitære spildevand fra genbrugscentret. Spildevandet fra kloakoplandet afledes til rensning på Øsløs Renseanlæg med efterfølgende udledning til Limfjorden.

Det tilsluttede spildevand vurderes at være rensset ved hjælp af BAT (bedste tilgængelige teknik). Der er stillet vilkår om, at der ikke må anvendes vaskemidler, der indeholder A-stoffer på vaskepladsen, og at vaskemidler, der indeholder B-stoffer, skal begrænses mest muligt. Der er i øvrigt stillet krav om, at vaskemidler anvendes efter producentens anvisninger.

Der er stillet vilkår om overholdelse af vejledende grænseværdier for en række indholdsstoffer i det rensede spildevand i overensstemmelse med Miljøstyrelsens vejledning nr. 77, 2025 om "Tilslutning af industrispildevand til spildevandsforsynings-selskabernes spildevandsanlæg".

Med baggrund i ovenstående, vurderer Thisted Kommune, at der ved tilslutning af spildevandet til spildevandskloak ikke ændres væsentligt på mængden eller sammensætningen af det spildevand, der udledes fra Øsløs Renseanlæg.

Tilslutningen vurderes ikke at være til hinder for, at Thy Forsyning kan overholde sin tilladelse til udledning fra Øsløs Renseanlæg herunder, at den økologiske tilstand for Limfjorden forringes eller hindres opfyldt.

Nedsivning af tag- og overfladevand

Overfladevand fra haveaffaldsplads

I standardvilkårsbekendtgørelsen nævnes ensilagesaftlignende vand fra haveaffald som en risiko for forurening af jord, grundvand eller overfladevand fra genbrugspladser (K211).

Der er den 4. september 2023 udtaget spildevandsprøve af overfladevandet fra eksisterende haveaffaldsplads på Thisted Genbrugscenter (Thy Recycle – Thisted). Ifølge analyseresultaterne er indholdet af organisk stof og næringsstoffer i spildevandet fra haveaffaldspladsen sammenligneligt med almindeligt afstrømmet regnvand. Spildevandet fra haveaffaldspladsen på Thisted Genbrugscenter vurderes at sammenligneligt med spildevandet fra haveaffaldspladsen på Frøstrup Genbrugscenter. Der komposteres og neddeles ikke på haveaffaldspladsen, og der udleveres ikke kompost etc.

Der er i miljøgodkendelse til genbrugscenteret af den 1. oktober 2025 stillet vilkår om, at haveaffald skal bortskaffes og arealet ryddes for haveaffald og saft fra haveaffald mindst 1 gang pr. uge i sommerhalvåret for at beskytte jord, grundvand og overfladevand.

Miljøstyrelsen sendte i 2019 et orienterende skriv til landets kommuner om, at haveaffald kan indeholde pesticidrester.

Haveaffald fra private haver der afleveres på genbrugscentret vurderes altovervejende at være haveaffald i form af grene fra nedklipping af buske, træer, stød mv. Haveaffald vil typisk blive afleveret inden for planternes vækstsæson, hvorved overfladevandet fra haveaffaldspladsen i efterårs- og vinterperioden må forventes at være mindre belastet med afvaskede stoffer.

Pesticider i det private forventes primært at blive anvendt i indkørsler og på flisebelægninger og til nedvisning af græs på større arealer. Anvendelse af sprøjtemidler på træer, hække mv. forventes at være begrænset. Det må også forventes, at sprøjtemidler anvendt på træer og hække er afvasket med nedbør i betydelig grad inden træer og buske nedfældes.

Nedsivningsanlægget placeres i et område, der ligger inden for område udpeget til drikkevandsinteresse (OD). Der findes ingen øvrige grund- eller drikkevandsinteresser i området.

Nedsivning af overfladevand fra haveaffaldsplads sker via terræn i et beplantet regnbed. Der er således mulighed for rensning af overfladevandet gennem jordmatricen inden nedsivning til grundvandet.

På baggrund af ovenstående vurderer Thisted Kommune, at overfladevandet fra haveaffaldspladsen kan nedsives i nedsivningsanlæg uden risiko for forurening af jord, overfladevand, grund- og drikkevand.

Grund- og drikkevandsforhold

Nedsivningsanlægget etableres i et område med drikkevandsinteresse (OD), men uden for indvindingsopland til alment vandværk og uden for OSD. Nærmeste indvindingsopland til alment vandværk findes mere end 5 km fra nedsivningsanlægget.

Nedsivning af overfladevand fra haveaffaldsplads sker via terræn i et beplantet regnbed. Der er således mulighed for rensning af overfladevandet gennem jordmatricen inden nedsivning til grundvandet.

Nedsivningsbassinet etableres mere end 5 km fra nærmeste indvindingsopland til alment vandværk. Det primære grundvandsmagasin i området vurderes at have strømningsretning mod nordøst.

Der findes ingen vandforsyningsboringer med krav om drikkevandskvalitet inden for 25 meter af nedsivningsanlægget.

Thisted Kommune vurderer på denne baggrund, at nedsivningen kan ske uden risiko for forurening af grund- og drikkevand.

Jordforurening

Matrikel nr. 25a, Frøstrup By, Tømmerby, som det nordlige regnbed placeres på, er kortlagt på vidensniveau 1 (V1) som mulig forurennet efter jordforureningsloven. Kortlægningen er sket på baggrund af tidligere aktiviteter med engroshandel med motorbrændstoffer, brændsel og smøreolie, og mistanke om potentiel forurening fra tidligere brandstationsaktiviteter. Ved en historisk redegørelse er der redegjort for, at Frøstrup Genbrugscenter har været placeret på matriklen siden 1970'erne med håndtering af affald, og ikke har haft brandstationsaktiviteter. I den nordlige del af matriklen, i området hvor der ønskes nedsivning, har der været beplantning med træer i perioden 1986-2018, hvorefter der er etableret et grønt område med græs. Der er udtaget jordprøver i området, som alle påviser uforurennet jord. Det vurderes dermed, at der ikke er risiko for mobilisering af en mulig jordforurening i det planlagte område for nedsivning.

Bygge- og beskyttelseslinjer

Der er udlagt en 5 meters byggelinje fra vejskel til Vestergade. Der er stillet vilkår om, at regnbedet placeres uden for vejbyggelinjen.

Afstand fra nedsivningsanlægget til bygninger, veje og skel m.v.

I henhold til vejledende afstandskrav bør nedsivningsanlægget placeres mindst 2 meter fra bygninger uden beboelse eller kældere, og mindst 5 meter fra bygninger med beboelse eller kældere. Derudover bør det placeres mindst 2 meter fra skel til naboejendomme eller nabomatrikler og veje.

Nedsivningsanlægget placeres mere end 2 meter fra nærmeste bygning, som er uden beboelse og uden kældere.

Nedsivningsanlægget placeres mere end 2 meter fra nærmest matrikelstel eller vej.

Thisted Kommune accepterer på baggrund af ovenstående, ansøgers vurdering af, at nedsivningsanlægget forventeligt ikke vil medføre risiko for skader eller andre ulemper på bygninger, bygningsdele, skel og veje.

Dimensionering

Nedsivningsanlægget er dimensioneret ved hjælp af Spildevandskomiteens LAR-regneark ("Opdateret LAR dimensionering – regneark, v2023). Nedsivningsanlægget er dimensioneret efter en 30 års regnhændelse med sikkerhedsfaktor 1,4.

Grundvandsspejlet er pejlet til 1 meter under terræn i arealet, hvor regnbedet etableres. Ved overskridelse af regnbedet dimensionsgivende kapacitet vil regnvandet stuve bagud op på pladsen.

Thisted Kommune vurderer, at anlægget er tilstrækkeligt dimensioneret til at kunne nedsive overfladevandet uden tilsigtet at ville medføre overfladisk afstrømning, overfladegener eller gener i øvrigt.

Samlet vurdering

Thisted Kommune vurderer, at udledning og nedsivning af tag- og overfladevand samt tilslutning af spildevand til kloak med de stillede vilkår kan ske uden risiko for forurening af jord, vandmiljø, grund- og drikkevand.

Orienteringsliste


Kopi af tilladelsen er sendt pr. e-mail til:

- Rådgiver, Rambøll Danmark A/S, laIn@ramboll.dk
- Museum Thy, ark@museumthy.dk

- Thy Forsyning A/S, info@thyforsyning.dk
- Styrelsen for Patientsikkerhed, Tilsyn og Rådgivning Vest, trvest@stps.dk
- Danmarks Naturfredningsforening, dn@dn.dk
- Dansk Ornitologisk Forening, natur@dof.dk og thisted@dof.dk
- Danmarks Fiskeriforening, mail@dkfisk.dk
- Ferskvandsfiskeriforeningen, nb@ferskvandsfiskeriforeningen.dk
- Danmarks Sportsfiskerforbund, post@sportsfiskerforbundet.dk, lbt@sportsfiskerforbundet.dk
- Aktive fritidsfiskere i Danmark, v/ formand Leif Søndergård, stormyleif@gmail.com
- Greenpeace, info.dk@greenpeace.org
- Friluftsrådet, thisted@friluftsradet.dk og lokalraad@friluftsradet.dk

Bilag

1. Oversigtskort
2. Indretningsplan
3. Kloakplan – afvandingskort
4. Thisted Kommunes regulativ for erhvervsaffald gældende fra d. 8. marts 2025

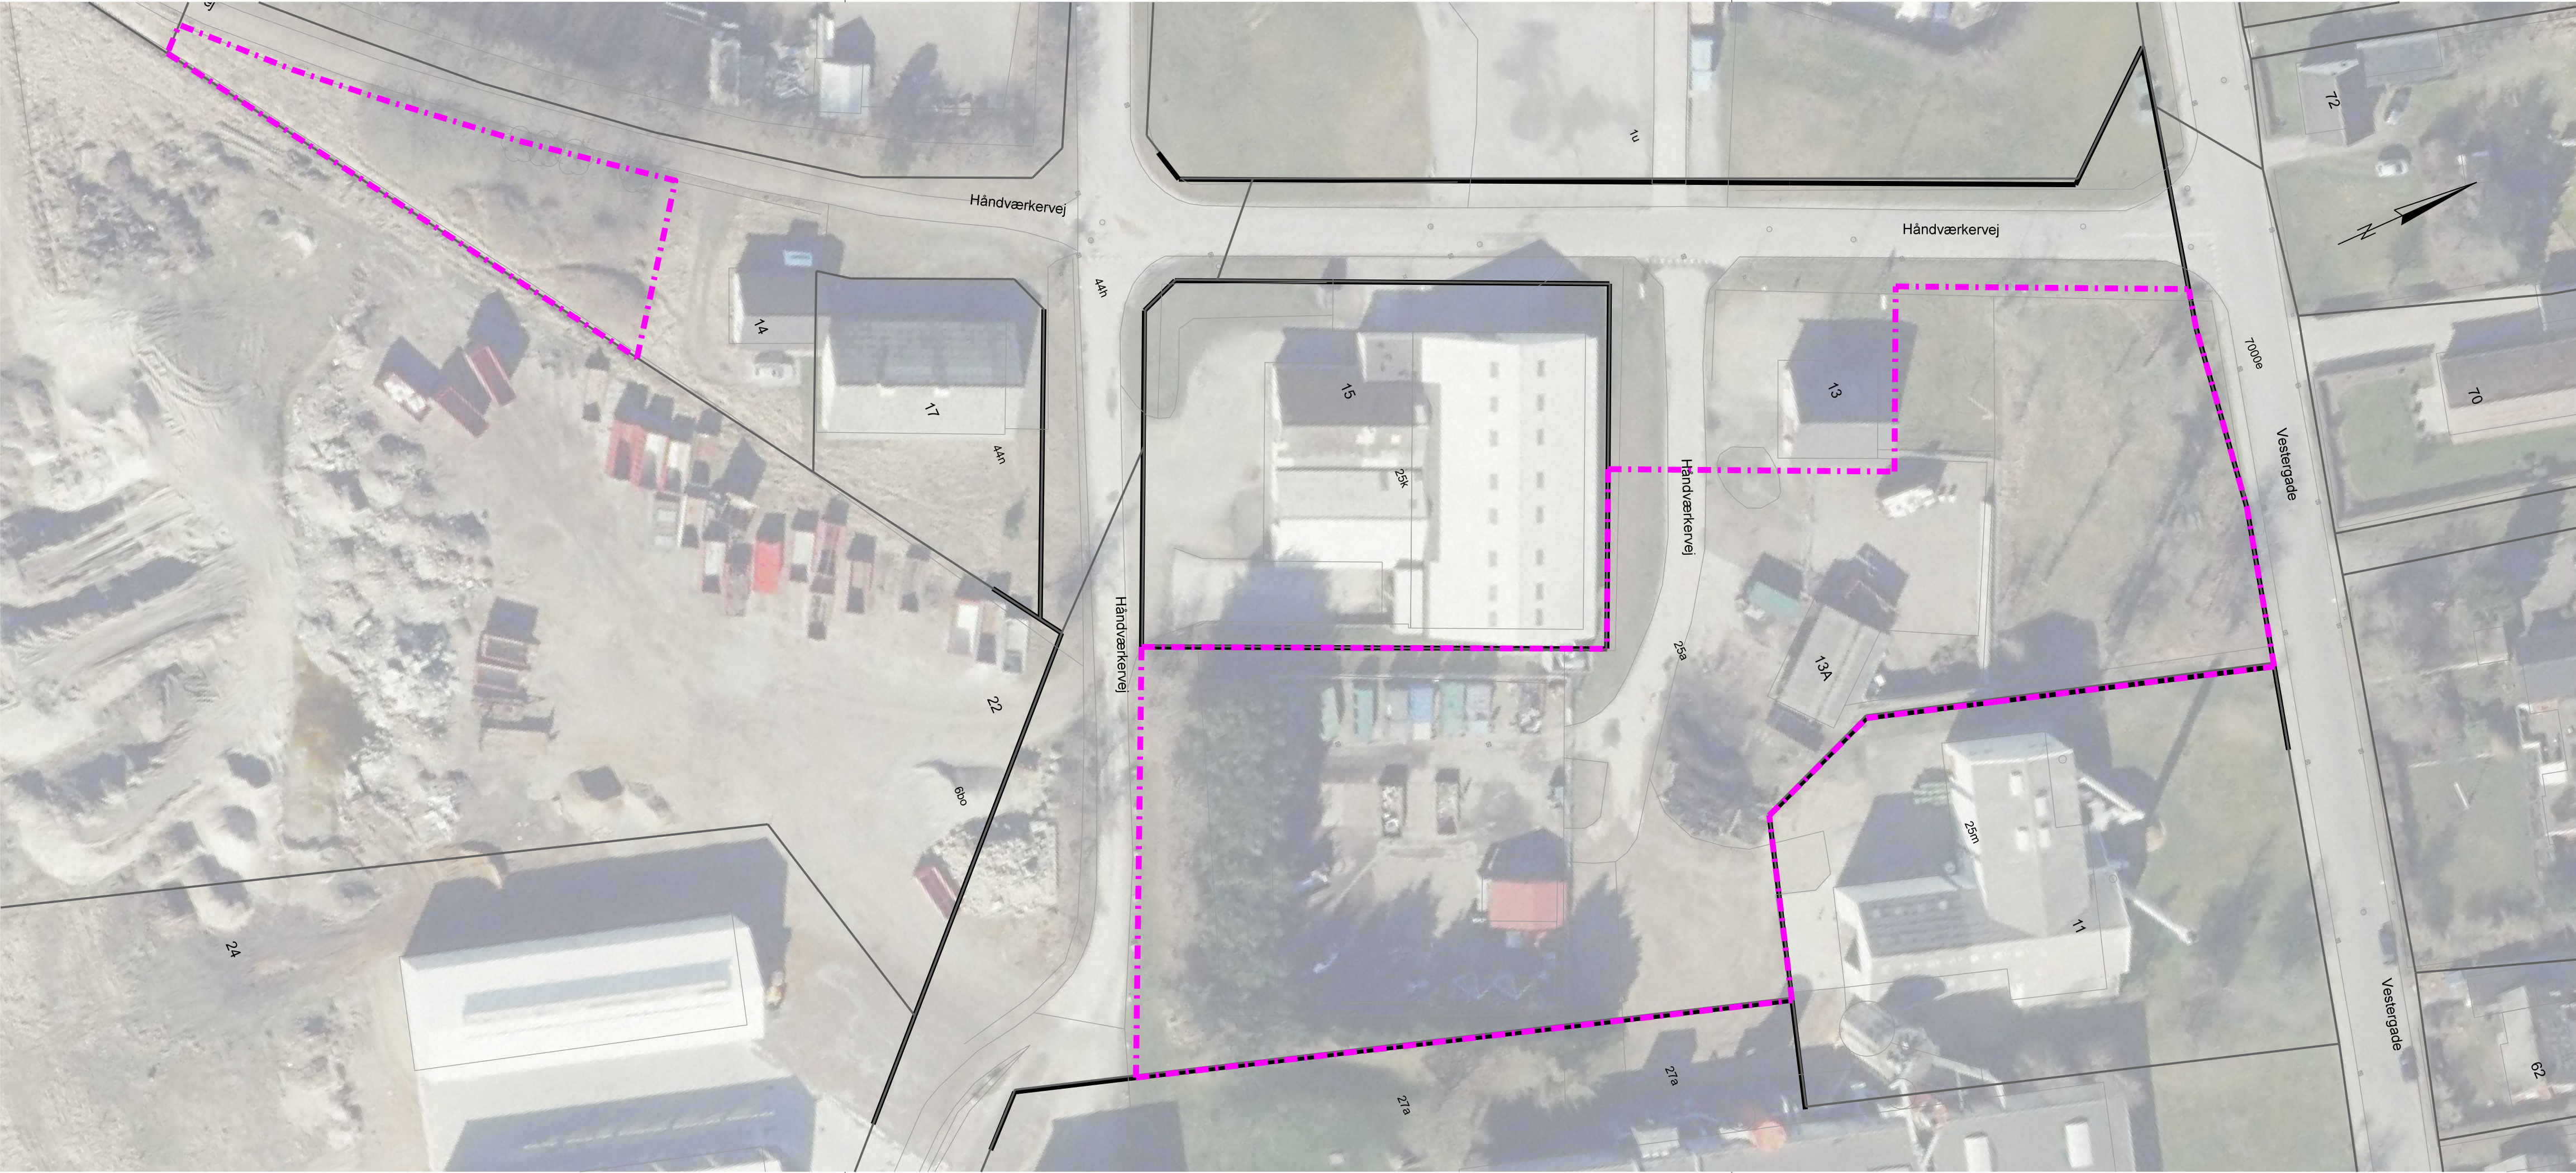

Indeholder FOT-data fra Geodatastyrelsen og Danske Kommuner
Koordinatsystem ETRS89.UTM-32N
Koter er i meter iht. DVR90
Alle ubenævnte mål er i meter

SIGNATURER:

- Grundkort
- Matrikler - Matrikelkort
- Matrikler - Opmålte
- Fremtidig matrikel

4	2024-12-20	SHAJ	AHG	AHG	Ændring - Afstand til bygning, 2,5 m	
3	2024-12-20	SHAJ	AHG	AHG	Ændring - Mast ved haveaffald	
2	2024-11-05	SHAJ	AHG	AHG	Ændring - Håndværkervej og indkørsel	
1	2024-10-08	SHAJ	AHG	AHG	Ændring - brandstation og forsinkelse	
Rev.	Dato	Tegn.	Kontrol.	Godk.	RAMBOLL Prinsensgade 11 DK-9000 Aalborg Tlf. +45 5161 1000 www.ramboll.dk	
	2024-10-04	SHAJ	JOBL	AHG		
Projektnr. 1100058329 Mål 1:500						
Frøstrup Genbrugsplads						
Udstykningsplan						
					Tegning nr.	Rev.
					FGP-H-TV-0601 4	




NOTE:
Indeholder FOT-data fra Geodatastyrelsen og Danske Kommuner
Koordinatsystem ETRS89.UTM-32N
Koter er i meter iht. DVR90
Alle ubenævnte mål er i meter

FGP-H-TV-7001 1

- SIGNATURER:**
- Grundkort
 - Skelgrænser
 - Fremtidig skelgrænse
 - A-elementer
 - Port
 - Hegn
 - Bygning
 - Projekteret kørebane kant
 - Projekteret plads
 - Rabatkantsten
 - 30 meter byggetøj
- Belægningssten
 - Asfalt
 - Betonplade
 - Rabat, muld
 - Grusbelægning
 - Container
 - Andet affald

1	2025-02-14	AHG	CBKA	AHG	Isomix og jord tilføjet
Rev.	Dato	Tegn.	Kontrol.	Godk.	
	2025-01-31	AHG	CBKA	AHG	
Projektnr. 1100058329 Mål 1:200					
Frøstrup Genbrugsplads					
Vejplan					
Tegning nr. Rev.					
FGP-H-TV-7001 1					

RAMBOLL
Prinsensgade 11
DK-8000 Ålborg
Tlf. +45 5151 1000
www.ramboll.dk

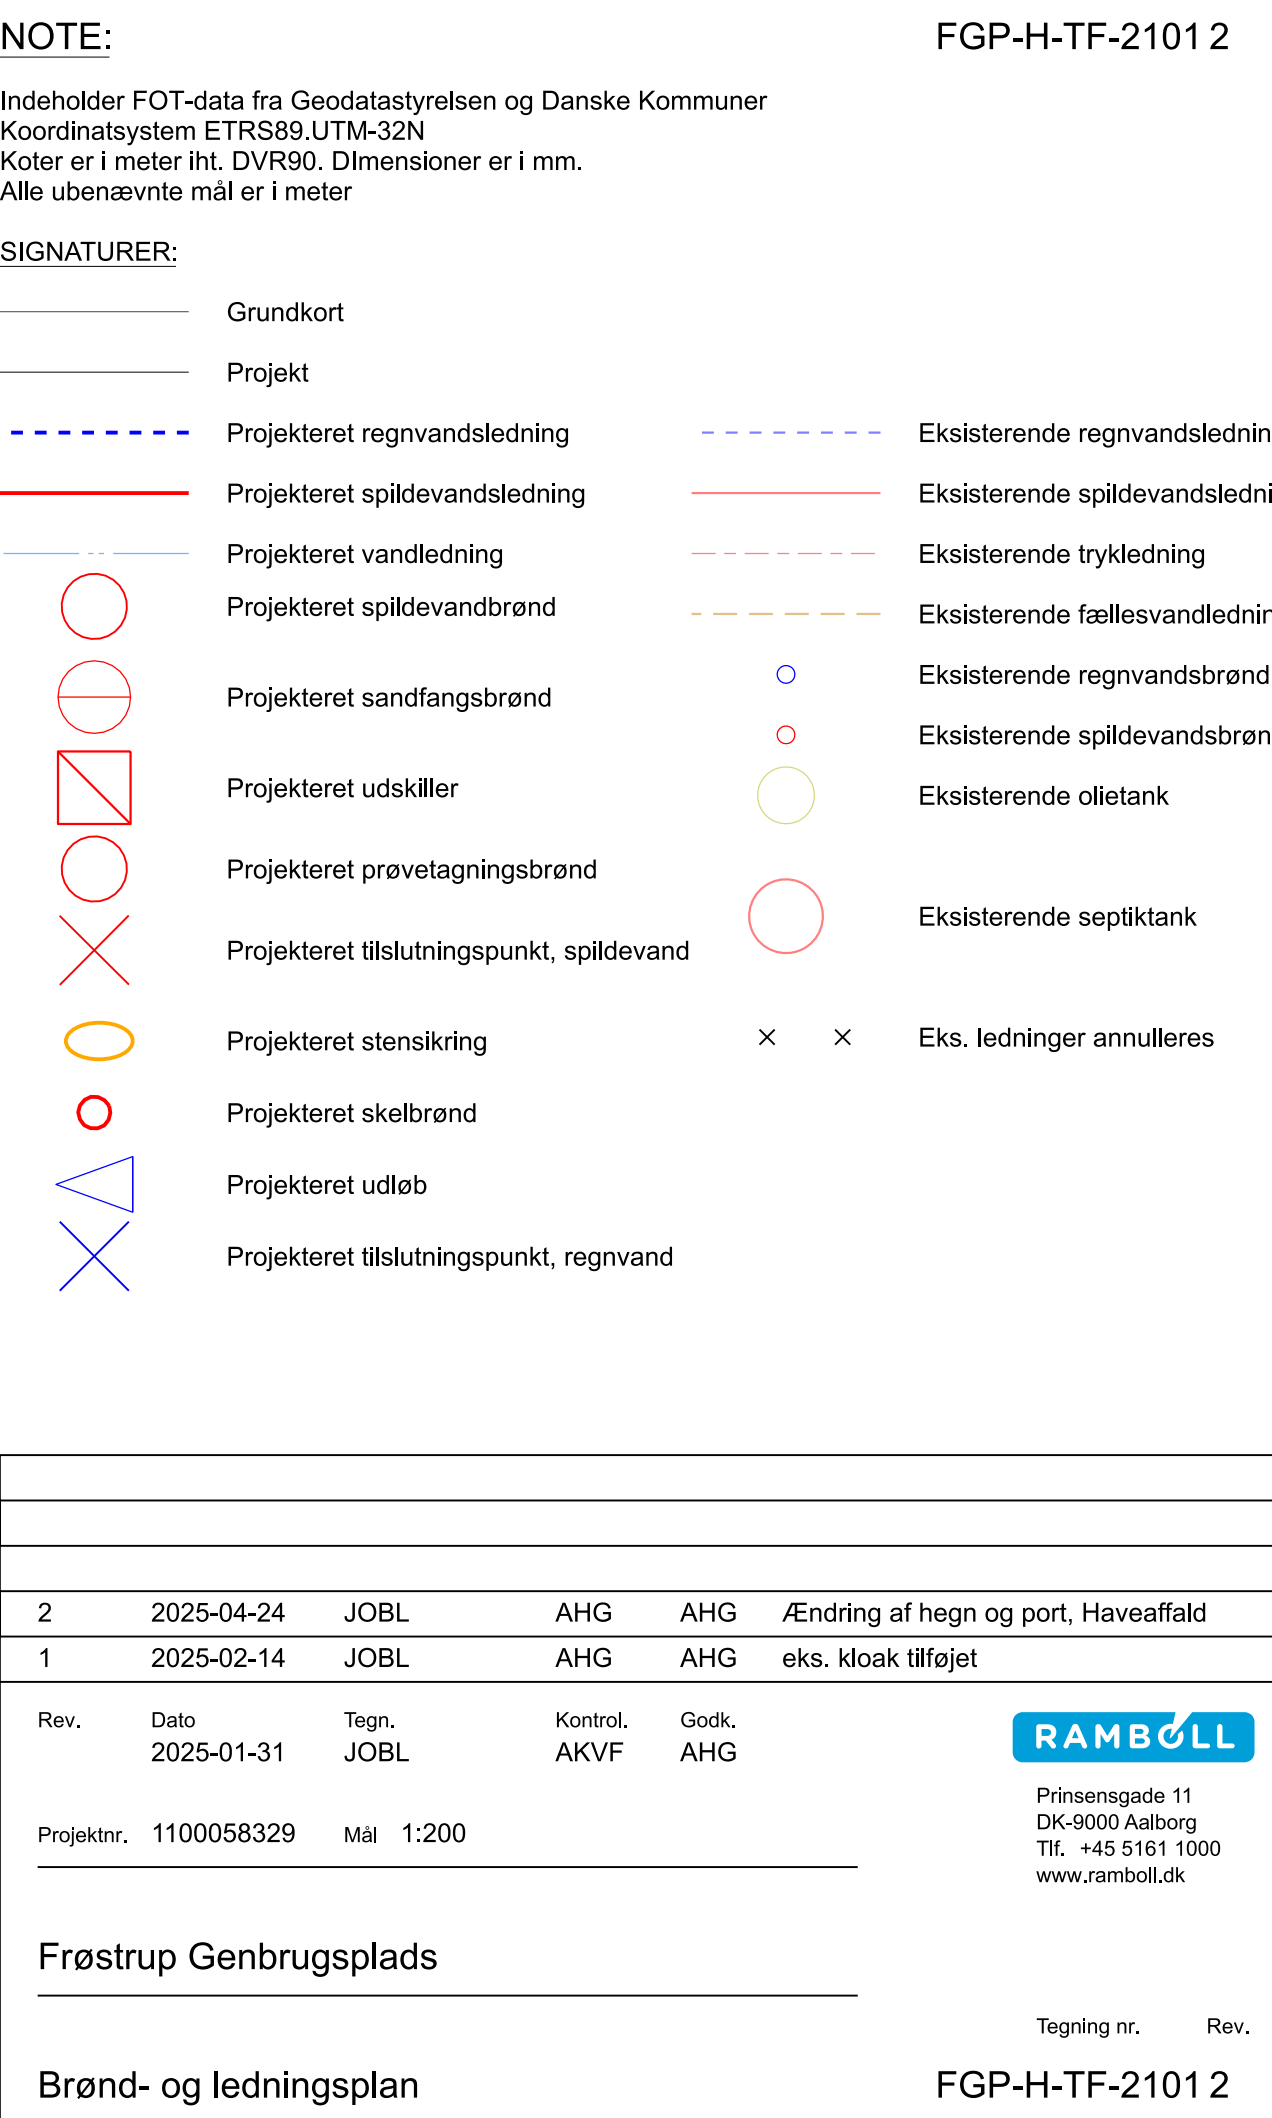

Thisted Kommune

REGULATIV FOR ERHVERVSAFFALD

Indholdsfortegnelse

§1 Formål m.v.	1
§2 Lovgrundlag	1
§3 Definitioner	1
§4 Registrering af udenlandske virksomheder	2
§5 Gebyrer og priser	2
§6 Klage m.v.	2
§7 Overtrædelse og straf	3
§8 Bemyndigelse	3
§9 Ikrafttrædelse	4
§10 Ordning for husholdningslignende restaffald	5
§11 Ordning for genbrugspladserne	6
§12 Ordning for ikke-genanvendeligt farligt affald	8
§13 Ordning for klinisk risikoaffald	10
§14 Ordning for ikke-genanvendeligt PVC-affald	12
§15 Ordning for forbrændingseget affald	12
§16 Ordning for deponeringseget affald	13
§17 Ordning for affald til særlig behandling	14
§18 Ordning for affald fra olie- og benzinudskillere samt tilhørende sandfang	15
§19 Ordning for affald fra fedtudskillere samt tilhørende slamfang	16
§20 Ordning for ikke-genanvendeligt landbrugsplast	17
§21 Ordning for asbestaffald	18

§1 Formål m.v.

Formålet med dette regulativ er at fastsætte regler for håndtering af affald fra virksomheder i Thisted Kommune med henblik på at forebygge forurening, uhygiejniske forhold for miljø og mennesker samt begrænse ressourceanvendelsen ved at fremme genanvendelse af affald.

Formålet er endvidere efter miljøbeskyttelsesloven at fastsætte regler om de kommunale affaldsordningers omfang og tilrettelæggelse m.v. med henblik på at etablere og skabe rammerne for velfungerende kommunale ordninger, herunder normere de praktiske forhold i forbindelse med afviklingen af affaldsindsamlingen og -håndteringen.

De beskrevne ordninger i regulativet omfatter ikke erhvervsaffald egnet til materialenyttiggørelse. Hvis en virksomhed benytter den kommunale genbrugsplads, skal bestemmelserne for denne ordning dog overholdes. Hvis kommunalbestyrelsen har valgt at tilbyde indsamling af erhvervsaffald egnet til materialenyttiggørelse produceret af virksomheder, der producerer affald, der i art og mængde svarer til en husholdnings, eller indsamling af erhvervsaffald egnet til materialenyttiggørelse produceret på øer uden fast broforbindelse, skal bestemmelserne for ordninger i standardregulativ for husholdninger dog overholdes.

§2 Lovgrundlag

Regulativet er udarbejdet i henhold til gældende miljølovgivning, herunder navnlig:

Lov om miljøbeskyttelse (miljøbeskyttelsesloven).

Bekendtgørelse om affaldsregulativer, -gebyrer og -aktører m.v. (affaldsaktørbekendtgørelsen).

Bekendtgørelse om affald (affaldsbekendtgørelsen).

Bekendtgørelse om at bringe elektrisk og elektronisk udstyr i omsætning samt håndtering af affald af elektrisk og elektronisk udstyr (elektronikaffaldsbekendtgørelsen).

Bekendtgørelse om batterier og akkumulatorer og udtjente batterier og akkumulatorer (batteribekendtgørelsen).

Bekendtgørelse om deponeringsanlæg (deponeringsbekendtgørelsen).

§3 Definitioner

De definitioner, der anvendes i dette regulativ, svarer til de definitioner, der fremgår af det til enhver tid gældende lovgrundlag.

Herudover er nedenstående begreber og definitioner gældende for regulativet:

Genbrugscentre: Offentlige genbrugspladser beliggende i Hanstholm, Frøstrup, Thisted og Hurup, jfr. §11, hvor erhverv – mod betaling – kan aflevere sorteret affald.

Thy Forsyning er et selskab, som ejes 100% af Thisted Kommune. Selskabet har fået kompetenceoverdraget driftsansvaret for bl.a. affaldsindsamling og drift af genbrugscentrene i Thisted Kommune.

Thy Recycle er et selskab under Thy Forsyning. Thy Recycle er det selskab, som i det daglige administrerer affaldsområdet, og som driver genbrugscentrene.

§4 Registrering af udenlandske virksomheder

Udenlandske virksomheder uden fast adresse i Danmark, der udøver affaldsproducerende aktiviteter, skal lade sig registrere hos kommunalbestyrelsen med henblik på opkrævning af affaldsgebyr m.v.

§5 Gebyrer og priser

Erhverv-, Klima-, Miljø- og Teknikudvalget fastsætter gebyrer og priser i henhold til miljøbeskyttelsesloven samt affaldsaktørbekendtgørelsen.

Erhverv-, Klima-, Miljø- og Teknikudvalget vedtager efter affaldsaktørbekendtgørelsen én gang årligt et gebyr- og takstblad, der angiver størrelsen på ovennævnte gebyrer og priser. Gebyr- og takstbladet er tilgængeligt på kommunens hjemmeside.

§6 Klage m.v.

Kommunalbestyrelsens afgørelser efter regulativet kan i henhold til affaldsaktørbekendtgørelsen ikke indbringes for anden administrativ myndighed

Indskærpelser af regulativet efter miljøbeskyttelsesloven kan ikke påklages til anden administrativ myndighed.

Afgørelser efter miljøbeskyttelsesloven kan påklages til Natur- og Miljøklagenævnet, medmindre andet fremgår af lovens bestemmelser.

Ankestyrelsen kan som led i det kommunale og regionale tilsyn behandle spørgsmål om, hvorvidt kommunen overholder den lovgivning, der særligt gælder for offentlige myndigheder, herunder kommunale forskrifter, der er udstedt i medfør af dette regulativ. Ankestyrelsen fører ikke tilsyn, idet omfang særlige klage- eller tilsynsmyndigheder kan tage

stilling til den pågældende sag. Ankestyrelsen beslutter selv, om der er tilstrækkelig anledning til at rejse en tilsynssag.

Forsyningstilsynet kan behandle spørgsmål om, hvorvidt kommunalbestyrelsen fastsætter og opkræver en pris svarende til markedsprisen for kommunal indsamling af erhvervsaffald i henhold til miljøbeskyttelsesloven og affaldsaktørbekendtgørelsen.

§7 Overtrædelse og straf

Overtrædelse af regulativet straffes efter affaldsaktørbekendtgørelsen med bøde.

Efter affaldsaktørbekendtgørelsen kan straffen stige til fængsel i indtil 2 år, hvis overtrædelsen er begået forsætligt eller ved grov uagtsomhed, og hvis der ved overtrædelsen er:

- 1) voldt skade på miljøet eller fremkaldt fare herfor, eller
- 2) opnået eller tilsigtet en økonomisk fordel for den pågældende selv eller andre, herunder ved besparelser.

Der kan efter affaldsaktørbekendtgørelsen pålægges selskaber m.v. (juridiske personer) strafansvar efter reglerne i straffelovens 5. kapitel.

§8 Bemyndigelse

Kommunalbestyrelsen har bemyndiget Erhverv-, Klima-, Miljø- og Teknikudvalget til at træffe afgørelser efter dette regulativ.

Kommunalbestyrelsen har bemyndiget Erhverv-, Klima-, Miljø- og Teknikudvalget til at godkende takster for affald.

Kommunalbestyrelsen har endvidere bemyndiget Teknik, Erhverv og Beskæftigelse til at træffe afgørelser efter dette regulativ.

Kommunalbestyrelsen har bemyndiget Thy Forsyning til at varetage opgaven med administration af dele af dette regulativ for erhvervsaffald, hhv. § 10 og § 11. Thy Forsyning forestår driften af affaldsordningerne og administrerer disse, som de er fastlagt i regulativet. Thy Forsyning kan meddele henstillinger af driftsmæssig karakter (driftshenstilling).

Teknik, Erhverv og Beskæftigelse i Thisted Kommune afgør tvivlsspørgsmål om Thy Forsynings administration af regulativet.

Teknik, Erhverv og Beskæftigelse i Thisted Kommune behandler eventuelle klager over Thy Forsynings afgørelser.

§9 Ikrafttrædelse

Dette regulativ træder i kraft den 26-02-2025.

Samtidig med ikrafttrædelsen af dette regulativ ophæves følgende:

Regulativ for erhvervsaffald, godkendt 29-11-2022.

Således vedtaget af kommunalbestyrelsen den 25-02-2025.

Borgmester Niels Jørgen Pedersen

Kommunaldirektør Ulrik Andersen

§10 Ordning for husholdningslignende restaffald

§10.1 Hvad er husholdningslignende restaffald

Husholdningslignende restaffald er restaffald, som er frembragt af virksomheder, og som i sammensætning svarer til restaffald fra private husholdninger.

Restaffald sorteres i overensstemmelse med sorteringskriterierne i bilag 6 til affaldsbekendtgørelsen.

§10.2 Hvem gælder ordningen for

Ordningen gælder for alle virksomheder i Thisted Kommune.

§10.3 Beskrivelse af ordningen

Virksomheder må ikke håndtere husholdningslignende restaffald via virksomhedens småt forbrændingsegnete affald.

Virksomheder i Thisted Kommune er forpligtet til enten at benytte den etablerede indsamlingsordning med affaldssortering ved Thy Forsyning under forudsætning af, at affaldet i art og mængde er tilsvarende en almindelig husstands, eller at træffe en aftale med en godkendt affaldstransportør om indsamlingen af husholdningslignende restaffald.

Godkendte affaldstransportører er angivet i det nationale affaldsregister.

Brug af Thy Forsynings ordning er betinget af, at restaffald samt øvrige normale husstandsindsamlede fraktioner, som angivet i Regulativ for husholdningsaffald, kan indsamles på samme vilkår som for private husstande. Det vil blandt andet sige i 3 stk. 2-delte 240 l eller 370 l beholdere til henholdsvis mad- og restaffald, papir-pap og plast-drikkekarton samt glas og metal.

Hvis virksomhedens affaldsmængde på nogen af punkterne overstiger en husstands, skal der træffes anden aftale med godkendt affaldstransportør om indsamlingen af resten af denne affaldsfraktion.

Virksomheder, der benytter Thy Forsynings indsamlingsordninger, er forpligtet til at følge retningslinjerne i det til enhver tid gældende Regulativ for husholdningsaffald.

Hvis en erhvervsenhed skifter anvendelsesstatus til boligenhed, har ejer pligt til at meddele Thy Forsyning dette for tilmelding til renovationsordningen, betaling af miljøgebyr m.v. i henhold til regulativet for husholdningsaffald.

§10.4 Beholdere

Det påhviler virksomheden at modtage og benytte de af kommunalbestyrelsen fastsatte beholdere til restaffald.

I øvrigt henvises til Regulativ for husholdningsaffald.

§10.5 Kapacitet af beholdere

Der henvises til Regulativ for husholdningsaffald.

§10.6 Anbringelse af beholdere

Der henvises til Regulativ for husholdningsaffald.

§10.7 Anvendelse og fyldning af beholdere

Der henvises til Regulativ for husholdningsaffald.

§10.8 Renholdelse af beholdere

Der henvises til Regulativ for husholdningsaffald.

§10.9 Afhentning af husholdningslignende restaffald

Der henvises til Regulativ for husholdningsaffald.

§10.10 Tilmelding/afmelding

Der henvises til Regulativ for husholdningsaffald.

§11 Ordning for genbrugspladserne

Kommunalbestyrelsen har etableret adgang til genbrugspladser til modtagelse af affald.

Thy Forsyning er bemyndiget til at varetage driften og administrationen af genbrugscentre.

§11.1 Hvem gælder ordningen for

Ordningen gælder for virksomheder, som er hjemhørende i kommunen, og virksomheder, som ikke er hjemhørende i kommunen, herunder udenlandske virksomheder.

§11.2 Adgang til genbrugspladserne

Virksomheder har efter affaldsaktørbekendtgørelsen adgang til pladserne i indregistrerede køretøjer med en tilladt totalvægt på maksimalt 3.500 kg og med en på køretøjet monteret trailer.

Ordensreglementet for genbrugspladserne skal følges.

Ordningen er en bringeordning, der skal sikre, at affaldet sorteres og genanvendes/bortskaffes med den miljømæssige og økonomisk mest optimale affaldsbehandlingsmetode.

Virksomhederne har pligt til at følge personalets anvisninger.

Thy Forsyning har 4 genbrugscentre:

- Thisted Genbrugscenter, Flintborgvej 5, 7700 Thisted.
- Hurup Genbrugscenter, Slyngborgvej 9, 7760 Hurup.
- Hanstholm Genbrugscenter, Industrivangen 20, 7730 Hanstholm.
- Frøstrup Genbrugscenter, Håndværkervej 13A, 7741 Frøstrup.

Åbningstiderne på genbrugscentre kan ses på www.thyforsyning.dk.

Genbrugscentre, der har åbent 24-7, er tilgængelige for alle i den bemandede åbningstid, mens det er en betingelse for virksomheder for at få adgang til at benytte pladserne i den ubemandede åbningstid, at man tilmelder sig ordningen med Mit-ID Erhverv. Link til dette kan ses på www.thyforsyning.dk.

Virksomheder skal betale for at benytte genbrugscentre i Thisted Kommune. Betaling for besøgene sker på baggrund af nummerpladescanning, som foretages ved bilens indkørsel på genbrugscentret.

Læs mere om reglerne for virksomheders adgang på genbrugscentre, herunder nummerpladescanning, takster m.v. på www.thyforsyning.dk.

Erhvervsaffald, som afleveres i privat bil, skal anmeldes af virksomheden, så betaling efterfølgende kan opkræves. Læs mere om dette på www.thyforsyning.dk

Alle virksomheder skal derudover betale særskilt for aflevering af farligt affald på genbrugscentre.

Overtrædelse af overordnede retningslinjer for anvendelse af genbrugscentre kan medføre bortvisning fra genbrugscentre og evt. føre til politianmeldelse. Ved overtrædelse af de overordnede retningslinjer i 24-7-ordningen, kan 24-7-adgangen sættes i bero i en periode eller helt fjernes.

§11.3 Sortering på genbrugspladserne

Ved emballering af affald, der afleveres på genbrugspladserne, skal der efter affaldsaktørbekendtgørelsen anvendes klare plaatsække. Dette for at indholdet tydeligt kan ses af personalet på genbrugspladserne.

På genbrugscentre kan virksomheden eller en repræsentant for virksomheden aflevere alle former for sorteret affald fra virksomheden, bortset fra:

- Madaffald, mad- og drikkekartonaffald og restaffald
- Asbest, jfr. § 21, Ordning for asbestaffald
- Medicinaffald, klinisk risikoaffald, laboratorieaffald og andet affaldet, der er omfattet af særlige regler.

Madaffald, mad- og drikkekartonaffald og restaffald (§10) kan afleveres, hvis det er afvist af renovatøren. Hvis affaldet afvises, placerer renovatøren en besked, en såkaldt ”hænger”, på håndtaget af beholderen eller i postkassen. Af ”hænger” fremgår det, hvorfor der ikke er tømt, og virksomheden oplyses om, at man kan bortskaffe affaldet på nærmeste genbrugscenter. Ved ankomst til genbrugscentre, skal ”hænger” medbringes, og personalet skal kontaktes for anvisning af, hvilken container affaldet skal placeres i.

Farligt affald i øvrigt skal afleveres i det hertil indrettede område i egnede beholdere.

Reglerne for sortering af affald og brug af genbrugscentre generelt fremgår af ordensreglementet. Ordensreglementet kan ses på www.thyforsyning.dk.

Såfremt personalet finder usorteret affald i en container, finder affald afleveret i en forkert container eller finder affald placeret udenfor genbrugscentre, er personalet berettiget til at undersøge affaldet for identifikationsoplysninger. Hvis affaldsproducenten kan identificeres, er Thy Forsyning berettiget til at fremsende et sæргеbyr for sortering af fejlsorteret affald til affaldsproducenten, jfr. kommunens gebyr- og takstblad. Gebyr- og takstbladet kan ses af www.thyforsyning.dk.

Evt. klage over Thy Forsynings administration af genbrugscentre skal indgives til Thy Forsyning via www.thyforsyning.dk, via mail til info@thyforsyning.dk, eller telefonisk til Thy Forsyning.

§11.4 Vægtbegrænsning

Den enkelte virksomhed (den gebyrbetalende produktionsenhed) må efter affaldsaktørbekendtgørelsen maksimalt aflevere 200 kg farligt affald om året på genbrugspladserne. Dette gælder dog ikke for bærbare batterier og akkumulatorer, som defineret i batteribekendtgørelsen, samt affald af elektrisk og elektronisk udstyr fra husholdninger omfattet af producentansvar, som defineret i elektronikaffaldsbekendtgørelsen.

Der udstedes efter affaldsaktørbekendtgørelsen en kvittering for det modtagne farlige affald.

§12 Ordning for ikke-genanvendeligt farligt affald

§12.1 Hvad er ikke-genanvendeligt farligt affald

Ikke-genanvendeligt farligt affald er affald, der er omfattet af definitionen af farligt affald i affaldsbekendtgørelsen, og som er ikke-genanvendeligt, bortset fra eksplosivt affald.

Eksempler på ikke-genanvendeligt farligt affald er:

- Organiske, halogenholdige forbindelser (organiske opløsningsmidler).
- Andre organiske forbindelser, der er farligt affald.
- Olieaffald (som ikke er egnet til materialenyttiggørelse).
- Tungmetalholdigt affald.
- Klinisk risikoaffald (se §13).
- Asbest, alle typer.
- PCB-holdigt affald.
- Affald fra tømningsordning for olie- og benzinudskillere.

§12.2 Hvem gælder ordningen for

Ordningen gælder for alle virksomheder i Thisted Kommune.

§12.3 Beskrivelse af ordningen

Affaldsordningen for ikke-genanvendeligt farligt affald fra erhvervsvirksomheder er en anvisningsordning, der skal sikre, at ikke-genanvendeligt affald bliver frasorteret, håndteret og behandlet således, at miljøbelastningen begrænses mest muligt.

Virksomheden skal efter miljøbeskyttelsesloven og efter anmodning fra Thisted Kommune tilvejebringe dokumentation for, at farligt affald er korrekt klassificeret i overensstemmelse med bilag om listen over affald (EAK-koder) og bilag om farligt affald i affaldsbekendtgørelsen.

Affaldsproducenter har pligt til at frasortere det ikke-genanvendelige farlige affald til særlig behandling.

Virksomheder, der frembringer farligt affald, skal sikre, at farligt affald er forsvarligt emballeret, og at opbevaringen er korrekt.

Emballagen skal være udformet efter følgende retningslinjer:

- Emballagen skal være tæt og lukket tæt til, så indholdet ikke utilsigtet kan trænge ud.
- Det materiale, som emballagen er fremstillet af, må ikke kunne angribes af indholdet eller kunne indgå sundhedsfarlige eller på anden måde farlige forbindelser med dette.
- Emballagen skal være udformet, så hel eller delvis tømning kan ske på forsvarlig måde.
- Er der risiko for gasudvikling, skal der anvendes sikkerhedsspuns.

Opbevaringen af emballeret farligt affald skal følge retningslinjerne:

- Farligt affald, der afhentes emballeret, skal opbevares i egnede beholdere på tæt bund uden mulighed for afløb til kloak, jord, vandløb eller grundvand.
- Oplagspladsen skal være under tag og indrettes således, at spild kan opsamles ved brud på den beholder, der indeholder den største mængde. Kan oplagspladsen ikke tilkøres direkte, skal virksomheden inden afhentningen selv bringe affaldet til det nærmeste sted på eller ved virksomheden, som kan tilkøres.
- Beholdere skal være løftet fra gulvet, så eventuelle utætheder opdages, og således at spild ikke beskadiger andre beholdere. Oplagspladsen skal være placeret på virksomhedens område, således at indsamleren/transportøren kan køre direkte til stativet, beholderen eller containeren for at foretage læsning.

Opbevaring af flydende uemballeret affald skal ske på følgende måder:

- Affaldet skal opbevares i tankanlæg. Tanken skal være egnet til den pågældende affaldstype og så tæt, at spild og fordampning undgås.
- Tanken skal være udformet, så tømning kan foregå forsvarligt og være forsynet med sikkerhedsspuns, hvis der er risiko for overtryk.
- Såfremt der benyttes overjordiske ståltanke, skal de(n) være placeret på en konstruktion hævet over underlaget, således at inspektion af bunden kan finde sted.
- Afstanden fra tanken til væg eller anden konstruktion skal være mindst 15 cm. Plasttanke, der er godkendt til direkte placering på underlaget, skal etableres på et tæt underlag, som strækker sig mindst 10 cm uden om tanken. Nedgravede tankanlæg må ikke etableres uden kommunens tilladelse.

Kan oplagspladsen ikke tilkøres direkte, skal virksomheden inden afhentningen selv bringe affaldet til det nærmeste sted på eller ved virksomheden, som kan tilkøres.

Virksomheder med en større mængde ikke-genanvendeligt farligt affald (over 200 kg pr. år) skal aflevere dette til en godkendt affaldsbehandler. Godkendte affaldsbehandlere og -transportører er angivet i det nationale affaldsregister.

Mindre mængder af farligt affald (op til 200 kg pr. år) kan afleveres på genbrugscentre jf. §11. Mindre mængder skal afleveres efter behov, dog mindst 1 gang årligt.

Eksplodivt affald skal efter affaldsbekendtgørelsen håndteres miljømæssigt forsvarligt ved en godkendt affaldsmodtager.

Virksomheden skal efter affaldsbekendtgørelsen sikre, at farligt affald ikke fortyndes eller blandes med andre kategorier af farligt affald eller blandes med ikke-farligt affald.

Virksomheden skal efter affaldsbekendtgørelsen sikre, at det farlige affald er forsvarligt emballeret.

§13 Ordning for klinisk risikoaffald

§13.1 Hvad er klinisk risikoaffald

Klinisk risikoaffald er nærmere beskrevet i Miljøstyrelsens "Vejledning om håndtering af Klinisk Risikoaffald", nr. 4, 1998.

Ordningen omfatter klinisk risikoaffald fra alle producenter af klinisk risikoaffald i sundhedssektoren i Thisted Kommune. Sundhedssektoren omfatter sygehuse, fødeklinikker og behandlingsinstitutioner, plejehjem, hjemmeplejeordninger, læge- og tandlægeklinikker, praktiserende jordemødre, husdyrbrug m.fl.

§13.2 Hvem gælder ordningen for

Ordningen gælder for alle virksomheder i Thisted Kommune, der frembringer klinisk risikoaffald.

§13.3 Beskrivelse af ordningen

Ordningen for klinisk risikoaffald er en anvisningsordning, der skal sikre, at det kliniske risikoaffald bliver fraserteret, håndteret, behandlet og bortskaffet således, at den sundhedsmæssige og hygiejniske risiko minimeres og miljøbelastningen begrænses mest muligt.

Virksomheden skal sortere klinisk risikoaffald ved kilden (produktionsstedet) og opsamle det i egnede emballager.

Klinisk risikoaffald fra sundhedssektoren:

Sorteringen af klinisk risikoaffald fra sundhedssektoren skal ske efter følgende retningslinjer:

- Smitteførende affald opsamles på produktionsstedet i plastposer, plastspande eller lignende.
- Den anvendte emballage skal lukkes forsvarligt og lufttæt, før affaldet forlader produktionsstedet.
- Skærende og stikkende genstande, f.eks. kanyler, lægges straks efter brugen i gennemsigtige, egnede og brudsikre beholdere. Beholderen skal være tør og må ikke indeholde f.eks. desinfektionsvæske. Den anvendte emballage skal lukkes forsvarligt, før affaldet forlader produktionsstedet.
- Vævsaffald skal indsamles særskilt og opsamles i plastposer, plastspande eller lignende. Den anvendte emballage skal lukkes forsvarligt, før affaldet forlader produktionsstedet.

Ved tvivl om hvorvidt affald er klinisk risikoaffald, skal affaldet betragtes som klinisk risikoaffald og håndteres i overensstemmelse med retningslinjerne herfor.

Klinisk risikoaffald må ikke stå tilgængeligt for offentligheden.

Klinisk risikoaffald må ikke trykkes eller sammenpresses i emballagen, så der opstår risiko for perforering.

Emballager må ikke fyldes mere, end at de kan lukkes uden sammenpresning af affaldet.

I tilfælde, hvor en emballage er blevet gennemvædet eller på anden måde beskadiget, skal virksomheden sikre, at der sker omemballering af det kliniske risikoaffald.

Omemballeringen skal ske ved anvendelse af en større beholder af samme eller bedre kvalitet, så den uegnede/beskadigede emballage ikke åbnes, men blot emballeres i en større, egnet emballage.

Flergangsemballager skal holdes rene og hygiejniske. Ved anvendelse af flergangsemballager skal renholdelsen tilrettelægges, så der ikke opstår risiko for smitteoverførsel og uhygiejniske forhold.

Hos virksomheder med centrale opsamlingssteder (f.eks. sygehuse) skal de fyldte emballager transporteres til det centrale opsamlingssted samme dag, de er fyldt. Vævsaffald skal transporteres til et centralt opbevaringssted samme dag, som det er produceret.

Klinisk risikoaffald fra landbruget:

Klinisk risikoaffald fra landbruget skal følge reglerne i bekendtgørelse om opbevaring m.m. af døde produktionsdyr nr. 558 af 1. juni 2011 samt medfølgende vejledning nr. 9196 af 6. juni 2011.

§14 Ordning for ikke-genanvendeligt PVC-affald

§14.1 Hvad er ikke-genanvendeligt PVC-affald

Ikke-genanvendeligt PVC-affald er typisk blød PVC, såsom:

- Gulvbelægninger og vægbeklædninger af vinyl.
- Fodpaneler og fodlister.
- Kraftige presenninger og tagfolier.
- Ventilationsslanger, armerede slanger, trykluftsslanger, vandslanger.
- Gummimåtter og skriveunderlag.
- Regntøj, gummistøvler og andet blød PVC.

§14.2 Hvem gælder ordningen for

Ordningen gælder for alle virksomheder i Thisted Kommune.

§14.3 Beskrivelse af ordningen

Ordningen er en anvisningsordning, der skal sikre, at det ikke-genanvendelige PVC-affald frasorteres til deponering hos NOMI 4s (Kåstrup Losseplads, Kåstrupvej 20-22, 7860 Spøttrup). Mindre mængder ikke-genanvendeligt PVC-affald kan afleveres på de kommunale genbrugscentre, jfr. § 11.

Affaldsproducenten har pligt til at frasortere ikke-genanvendeligt PVC-affald med henblik på deponering.

§15 Ordning for forbrændingseget affald

§15.1 Hvad er forbrændingseget affald

Forbrændingseget affald er affald, der er omfattet af definitionen af forbrændingseget affald i affaldsbekendtgørelsen.

Forbrændingseget produktionsaffald kan f.eks. være:

- Produktionsaffald i form af afskær fra overfladebehandlet træ eller spånplader, afskær af skum- og plastmaterialer, aftørningsklude m.v.
- Ikke-genanvendeligt pap/papir og plast (snavset og/eller vådt)
- Brændbart inventar (møbler m.v.)

§15.2 Hvem gælder ordningen for

Ordningen gælder for alle virksomheder i Thisted Kommune.

§15.3 Beskrivelse af ordningen

Ordningen er en anvisningsordning, der skal sikre, at produktionsaffald med en positiv brændværdi, og som ikke er omfattet af krav om frasortering til genanvendelse eller deponering, bliver frasorteret til forbrænding med energiudnyttelse.

Teknik, Erhverv og Beskæftigelse anviser forbrændingseget affald til forbrændingsanlæg, som er godkendt efter kapitel 5 i lov om miljøbeskyttelse til at forbrænde forbrændingseget affald. Aflevering af forbrændingseget affald skal til enhver tid være i overensstemmelse med modtageranlæggets sorterings- og modtageregler.

Ved mindre mængder forbrændingseget affald kan affaldet afleveres på de kommunale genbrugscentre, jf. § 11.

Affaldsproducenter er ansvarlige for, at det frasorterede forbrændingsegnete affald opbevares således, at materialeflugt undgås, og at kvaliteten af affaldet ikke forringes i forhold til forbrænding af affaldet.

Affaldsproducenter har ansvaret for at aftale transport og levering af det forbrændingsegnete affald til ovennævnte forbrændingsanlæg, der har en miljøgodkendelse til modtagelse og forbrænding af affaldet.

Afregningen for transport, modtagelse og forbrænding af det forbrændingsegnete produktionsaffald foregår direkte mellem affaldsproducent, transportør og affaldsbehandlingsanlægget. Affaldsproducenten skal kunne dokumentere bortskaffelsen af det forbrændingsegnete affald.

Det er tilladt for gartnerier, ansvarlige for naturplejeaktiviteter m.v. at afbrænde eget haveaffald, parkaffald og haveaffaldslignende affald på lokaliteten, hvor affaldet er frembragt. Afbrændingen skal ske i henhold til de generelle bestemmelser i afbrændingsbekendtgørelsen (Bekendtgørelse om brandværnsforanstaltninger ved afbrænding, brug af ild, lys, varmekilder m.v., BEK nr. 1339 af 10. december 2014).

Det skal sikres, at haveaffald, parkaffald og haveaffaldslignende affald er rensorteret og ikke indeholder urenheder og andre affaldstyper såsom plast, papir, jern m.v.

§16 Ordning for deponeringseget affald

§16.1 Hvad er deponeringseget affald

Deponeringseget affald er affald, der er omfattet af definitionen af deponeringseget affald i affaldsbekendtgørelsen.

Affald til deponering omfatter bl.a. følgende affaldsfraktioner:

- Glasaffald i form af spejle, keramisk glas, ildfast glas, specialhærdet glas m.v.
- Keramik.
- Glasfiberaffald.
- Isoleringsmaterialeaffald som rockwool og glasuld.

- Gulv- og gadeopfej.
- Komposit-materialer og andre sammensatte produkter.
- Trykimprægneret træ (har en grønlig farve på grund af imprægnering med arsen, krom og kobber).
- Vacuum-imprægneret træ (imprægneret med metallerne bor og tin og imprægneringen er farveløs).
- Asbest, se §21 Ordning for asbestaffald.

§16.2 Hvem gælder ordningen for

Ordningen gælder for alle virksomheder i Thisted Kommune.

§16.3 Beskrivelse af ordningen

Ordningen er en anvisningsordning, der skal sikre, at deponeringsegnet affald frasorteres til deponering.

Teknik, Erhverv og Beskæftigelse anviser deponeringsegnet affald til deponering p.t. hos NOMI 4s (Kåstrup Losseplads, Kåstrupvej 20-22, 7860 Spøttrup), jfr. dog ordninger for ikke-genanvendeligt PVC-affald og asbestholdigt affald.

WEEE skal udsorteres med henblik på genanvendelse og afleveres til den kommunale ordning.

Ved bortskaffelse af deponeringsegnet affald skal der på forhånd fremsendes en deklaration på affaldet til NOMI 4s. Deklarationen kan findes på <https://nomi4s.dk/>.

Afregning for affaldet afklares mellem affaldsproducent og -modtager ved aflevering.

Mindre mængder deponeringsegnet affald kan afleveres på kommunens genbrugscentre. Dette gælder dog ikke asbest, hvor der henvises til § 21, Ordning for asbestaffald.

Følgende affaldstyper må ikke afleveres til deponering ifølge affaldsbekendtgørelsens § 54:

- Affald i flydende form, dog ikke slam.
- Affald, som under deponeringsforholdene er eksplosivt, brandnærende, brandfarligt eller ætsende, jf. affaldsbekendtgørelsens bilag 3.
- Klinisk risikoaffald, jf. affaldsbekendtgørelsen bilag 2, punkt 18.
- Dæk med en udvendig diameter på over 1,40 meter.
- Ituskårne dæk.
- Affald der ikke har været underkastet forbehandling. Kravet om forbehandling inden deponering kan dog fraviges af kommunalbestyrelsen, hvis en forbehandling ikke vil nedbringe mængden af affaldet eller faren for menneskers sundhed eller miljøet. Forbehandling er defineret i affaldsbekendtgørelsen.
- Affald, som er indsamlet særskilt til forberedelse til henblik på genbrug og genanvendelse med undtagelse af affald, som hidrører fra efterfølgende behandling af det særskilt indsamlede affald, for hvilket deponering giver det bedste miljøresultat.

§17 Ordning for affald til særlig behandling

§17.1 Hvad er affald til særlig behandling

Affald til særlig behandling kan eksempelvis være flydende affald fra udskillere som septiktanke, sandfang, vejbrønde, m.v., og som ikke kan udledes via det offentlige afløbssystem.

§17.2 Hvem gælder ordningen for

Ordningen gælder for alle virksomheder i Thisted Kommune.

§17.3 Beskrivelse af ordningen

Affald til særlig behandling skal som udgangspunkt bortskaffes i overensstemmelse med en konkret anvisning fra Thisted Kommune, og visse typer affald skal anmeldes skriftligt til Thisted Kommune, inden bortskaffelsen finder sted.

Afregning for tømning, transport og behandling af det flydende affald foregår direkte mellem affaldsproducent, transportør og affaldsbehandlingsanlægget.

§18 Ordning for affald fra olie- og benzinudskillere samt tilhørende sandfang

§18.1 Hvad er affald fra olie- og benzinudskillere samt tilhørende sandfang

Olie- og benzinudskilleranlæg omfatter i denne sammenhæng følgende:

1. Sandfang før olie- og benzinudskiller.
2. Olie- og benzinudskiller.

Affald fra olie- og benzinudskilleranlæg er farligt affald. Affaldet opstår ved tømning og består af olie, benzin samt forurenet vand, sand m.v.

§18.2 Hvem gælder ordningen for

Virksomheder samt offentlige og private institutioner beliggende i Thisted Kommune, der råder over olie- og benzinudskilleranlæg, som er i drift.

Ordningen finder ikke anvendelse for salgspladser på benzin- og dieselsalgsanlæg, som er omfattet af reglerne i bekendtgørelse om forebyggelse af jord- og grundvandsforurening fra benzin- og dieselsalgsanlæg.

§18.3 Beskrivelse af ordningen

Alle olie- og benzinudskillere skal være tilmeldt en tømningsordning.

Tømningen skal udføres af en indsamler, der er godkendt til at køre med flydende farligt affald.

Affaldet fra olie- og benzinudskillere bortskaffes efter konkret anvisning fra Teknik, Erhverv og Beskæftigelse.

Enhver udskiller skal besigtiges og/eller tømmes mindst én gang årligt.

Herudover gælder følgende:

1. Når olie-/benzinmængden udgør 70 % af olie- og benzinudskillerens opsamlingskapacitet, skal der foretages tømnning.
2. Når sandmængden udgør 50 % af sandfangets opsamlingskapacitet, skal der ligeledes foretages bundtømning.

Det er virksomhedens pligt og ansvar at kontrollere ovennævnte, evt. ved hjælp af måleren på udskilleren eller en pejlepind.

Umiddelbart efter hver bundtømning af olie- og benzinudskiller skal denne efterfyldes med rent vand, indtil der løber vand ud af afløbsledningen, så olie- og benzinudskilleren efterlades i funktionsduelig tilstand.

Det fulde ansvar for, at der ikke sker forurening fra olie- og benzinudskilleranlæg, påhviler altid virksomheden.

Afregning for tømnning, transport og behandling af affaldet fra olie- og benzinudskillere foregår direkte mellem affaldsproducent, transportør og affaldsbehandlingsanlægget.

Affaldsproducenten skal kunne dokumentere bortskaffelsen af affaldet fra olie- og benzinudskillere.

§19 Ordning for affald fra fedtudskillere samt tilhørende slamfang

§19.1 Hvad er affald fra fedtudskillere samt tilhørende slamfang

Fedtudskilleranlæg omfatter i denne sammenhæng følgende:

- Slamfang før fedtudskiller.
- Fedtudskiller.

Affald fra fedtudskilleranlæg opstår ved tømnning og består af fedt/olie samt forurennet vand, slam m.v.

§19.2 Hvem gælder ordningen for

Virksomheder samt offentlige og private institutioner beliggende i Thisted Kommune, der råder over fedtudskilleranlæg, som er i drift.

§19.3 Beskrivelse af ordningen

Alle fedtudskillere skal være tilmeldt en tømningsordning.

Tømningen skal udføres af en indsamler, der er godkendt til at køre med affald fra fedtudskillere.

Affaldet fra fedtudskillere bortskaffes efter konkret anvisning fra Teknik, Erhverv og Beskæftigelse.

Enhver udskiller skal besigtiges og/eller tømmes mindst 4 gange årligt.

Herudover gælder følgende:

1. Når fedt-/oliemængden udgør 75 % af fedtudskillerens opsamlingskapacitet, skal der foretages tømning.
2. Når slammængden udgør 50 % af slamfangets opsamlingskapacitet, skal der ligeledes foretages tømning.

Det er virksomhedens pligt og ansvar at kontrollere ovennævnte, evt. ved hjælp af måleren på udskilleren eller en pejlepind.

Umiddelbart efter hver tømning af fedtudskiller skal denne efterfyldes med rent vand, indtil der løber vand ud af afløbsledningen, så fedtudskilleren efterlades i funktionsduelig tilstand.

Det fulde ansvar for, at der ikke sker forurening fra fedtudskilleranlæg, påhviler altid virksomheden.

Afregning for tømning, transport og behandling af affaldet fra fedtudskillere foregår direkte mellem affaldsproducent, transportør og affaldsbehandlingsanlægget.

Affaldsproducenten skal kunne dokumentere bortskaffelsen af affaldet fra fedtudskillere.

§20 Ordning for ikke-genanvendeligt landbrugsplast

§20.1 Hvad er ikke-genanvendeligt landbrugsplast

Ikke-genanvendeligt landbrugsplast er eksempelvis landbrugsplast, der er så tyndt eller beskidt, at det ikke kan genanvendes.

§20.2 Hvem gælder ordningen for

Ordningen gælder for alle virksomheder i Thisted Kommune.

§20.3 Beskrivelse af ordningen

Ikke-genanvendeligt landbrugsplast skal afleveres til forbrænding, jf. § 15, hvis det er egnet til neddeling, alternativt anden forbehandling, der gør, at det er i delt i stykker af maksimalt 1 meter.

Affaldsproducenter er ansvarlige for, at ikke-genanvendeligt landbrugsplast opbevares således, at materialeflugt undgås, og at kvaliteten af affaldet ikke forringes i forhold til forbrænding af affaldet.

Alternativt skal det anvises til deponi, jf. § 16.

§21 Ordning for asbestaffald

§21.1 Hvad er asbestaffald

Asbestholdigt affald omfatter støvende og ikke-støvende asbestholdigt affald.

Asbestholdigt affald kan bl.a. være:

- Bølgeplader til tag- og vægbeklædning.
- Plane eternitplader til loft- og vægbeklædning.
- Tagplader af skiffereternit.
- Teknisk isolering.
- Kiselgur omkring rør og kedler mv. samt øvrig isolering med asbest.
- Rør og aftrækskanaler.
- Asbestholdigt støv og filtre.
- Asbestholdigt affald fra afrensning af eternittag, herunder loftsisolering.
- Opfej, støvsugerposer, beskyttelsesdragter og andet materiale, der fremkommer ved arbejdet med asbest.

Listen er ikke udtømmende.

Ikke-asbestholdige tag- og eternitplader skal håndteres på samme måde som asbestholdige eternitplader. Hvis der er foretaget en konkret vurdering af Thisted Kommune, som bl.a. forudsætter dokumentation for, at affaldet ikke indeholder asbest, kan der opnås dispensation til at håndtere tag- og eternitplader som ikke-asbestholdigt affald. Henvendelser vedr. dispensationen skal ske til Thisted Kommune.

§21.2 Hvem gælder ordningen for

Ordningen gælder for alle virksomheder i Thisted Kommune, og omfatter kun asbestholdigt

affald produceret i Thisted Kommune.

§21.3 Beskrivelse af ordningen

Ordningen for asbestholdigt affald er en anvisningsordning.

Asbestholdigt affald skal udsorteres med henblik på deponering.

Asbestholdigt affald må ikke genbruges, genanvendes eller brændes.

Asbestholdigt affald må ikke blandes med andet affald.

Overstiger mængden af det asbestholdige affald 1 ton, skal affaldet desuden anmeldes som byggeaffald til Thisted Kommune, jf. ordning for bygge- og anlægsaffald.

Thisted Kommune anviser asbestholdigt affald til deponering p.t. hos NOMI 4s (Kåstrup Losseplads, Kåstrupvej 20-22, 7860 Spøttrup).

Ved bortskaffelse af deponeringseget affald skal der på forhånd fremsendes en deklaration på affaldet til NOMI 4s. Deklarationen kan findes på <https://nomi4s.dk/>. Aflevering af affaldet skal foretages i overensstemmelse med anlæggets sorterings- og modtageregler.

Afregning for affaldet afklares mellem affaldsproducent og -modtager ved aflevering.

Regulativet er vedtaget den 25-02-2025 og er trådt i kraft den 08-03-2025.